


**CALCOLO delle SUPERFICI**

AREA AMPLIAMENTO = 3283 mq  
 di cui: AREA VERDE = 270 mq  
 PARCHEGGIO = 680 mq  
 AREA PER LA SEPOLTURA = 2333 mq

AREA SEPOLTURA suddivisa in :  
 • AREA SCONSACRATA = 350 mq  
 • EDIFICIO per COLONNARI = 358 mq  
 • AREA TOMBE DI FAMIGLIA = 512 mq  
 • GIARDINO delle RIVEMBRANZE = 545 mq  
 • WALL e PERTINENZE = 568 mq

**SCHEMA di CALCOLO AREE AMPLIAMENTO**

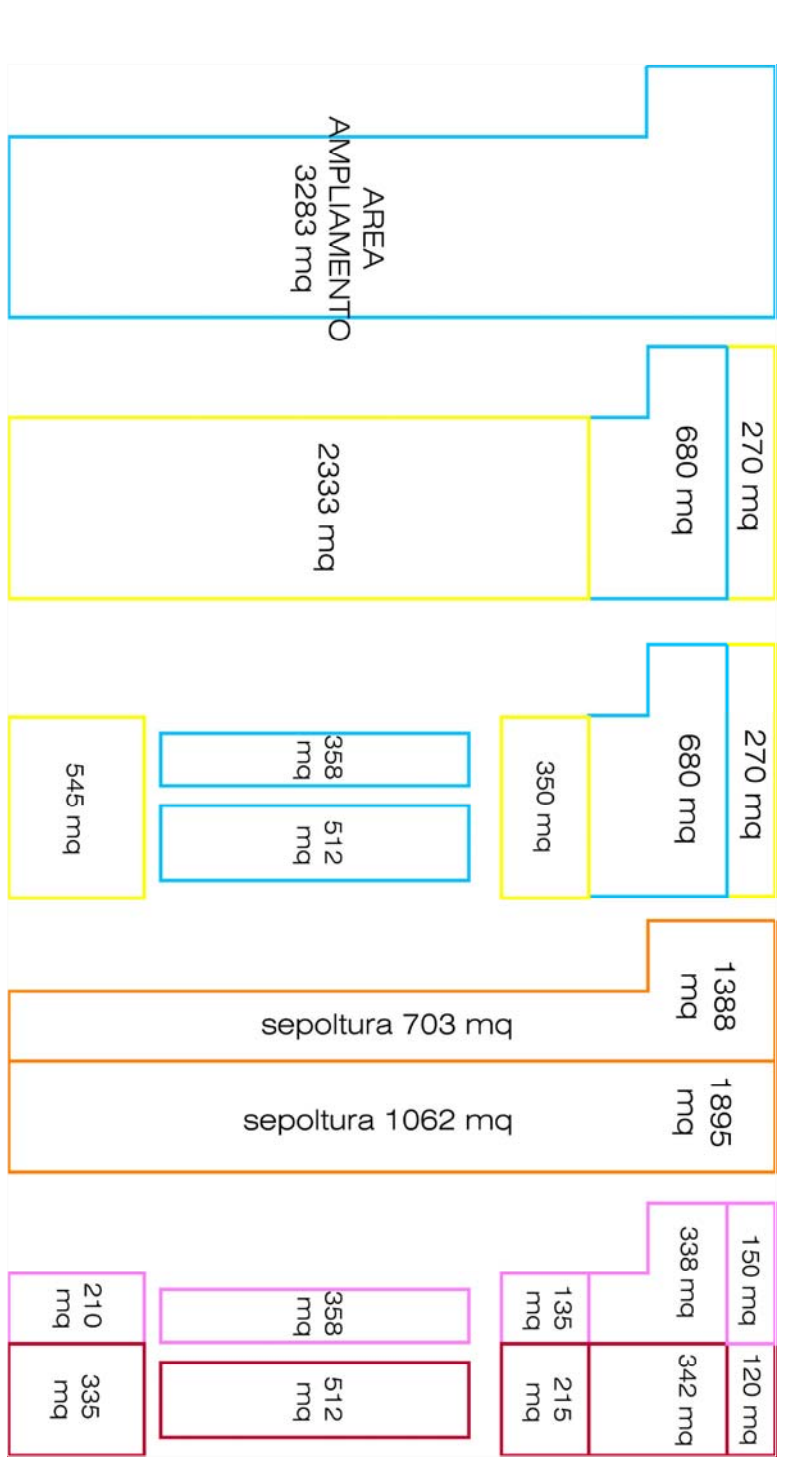

**COMUNE DI BELLINZAGO LOMBARDO**

Regione Lombardia  
 Provincia di Milano

**PRC Piano regolatore cimiteriale**



Relazione Tecnica: allegato B

**GPU ENGINEERING**  
 CONSULTORIA PER LA REALIZZAZIONE DI INTERVENTI

TAV. 3: ZONIZZAZIONE del CIMITERO

IL SINDACO	IL RESPONSABILE DEL PROCEDIMENTO
IL SEGRETARIO	ADDOZIONE del Deliberazione C.C. APPROVAZIONE del Deliberazione C.C.
SCALA: 1:200	DATA: 23 GIUGNO 2011