



DISTRIBUZIONE DELLE SEPOLTURE


TIPOLOGIA DI SEPOLTURE	n° POSTI PER OGNI PIANO	n° PIANI	POSTI TOTALI (4 piani)
Loculi	70	4	280
Loculi Frontali	4	4	16
Ossari/Cinerari	4	7	28
Ossari	8	7	56
Cinerari	4	7	28

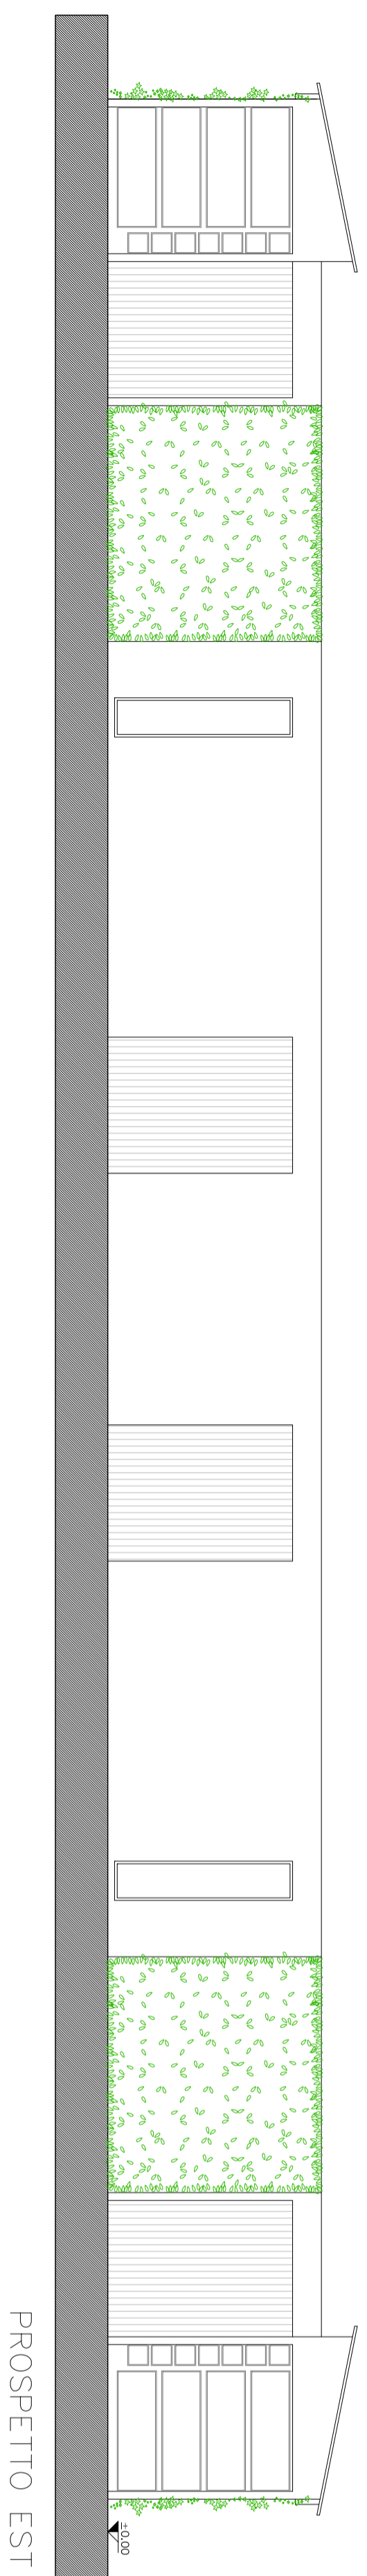


PROSPETTO EST

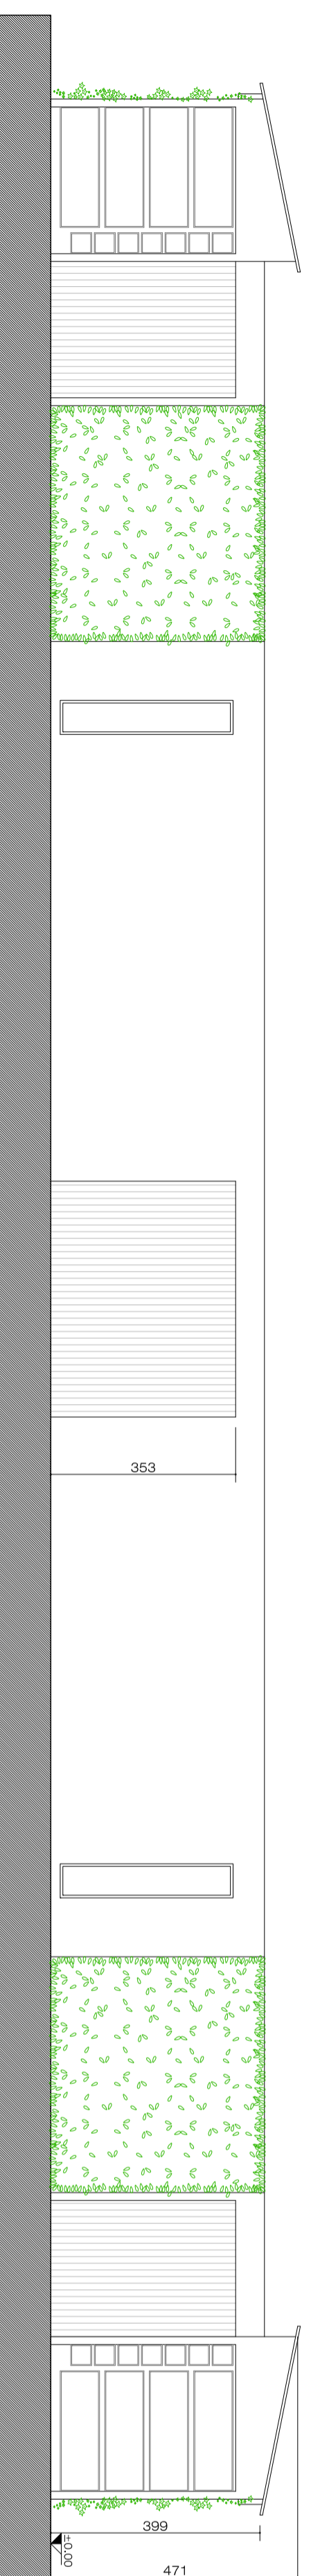


PROSPETTO OVEST

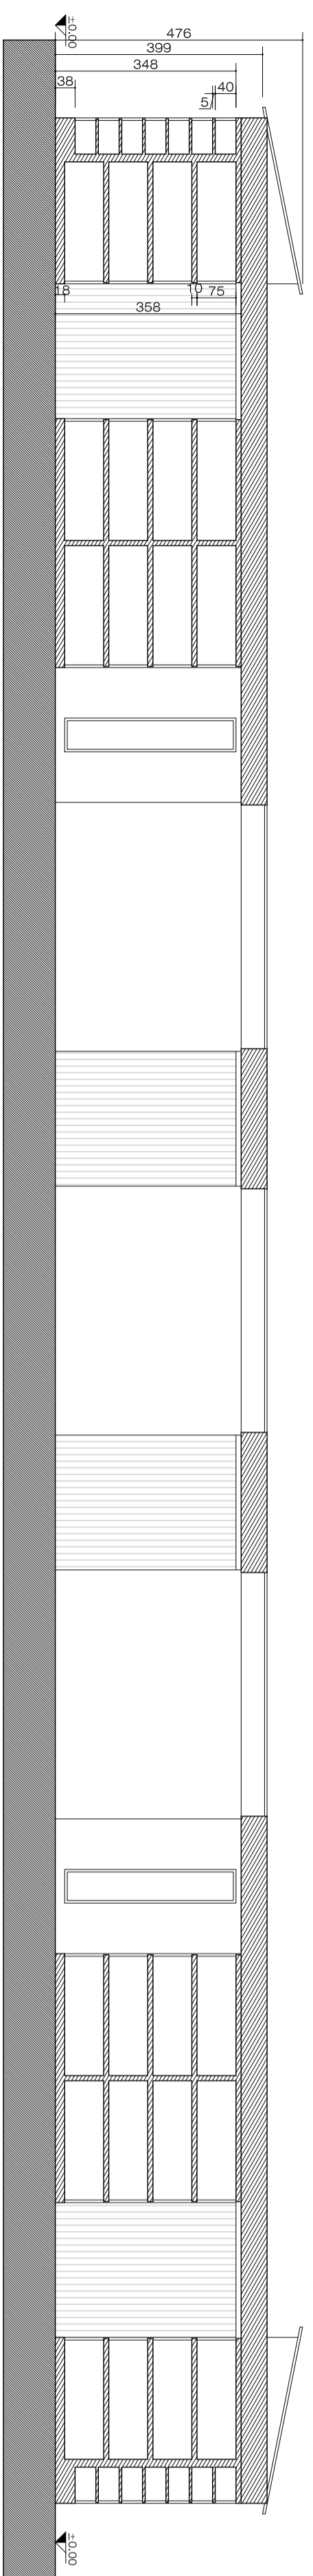


SEZIONE A-A

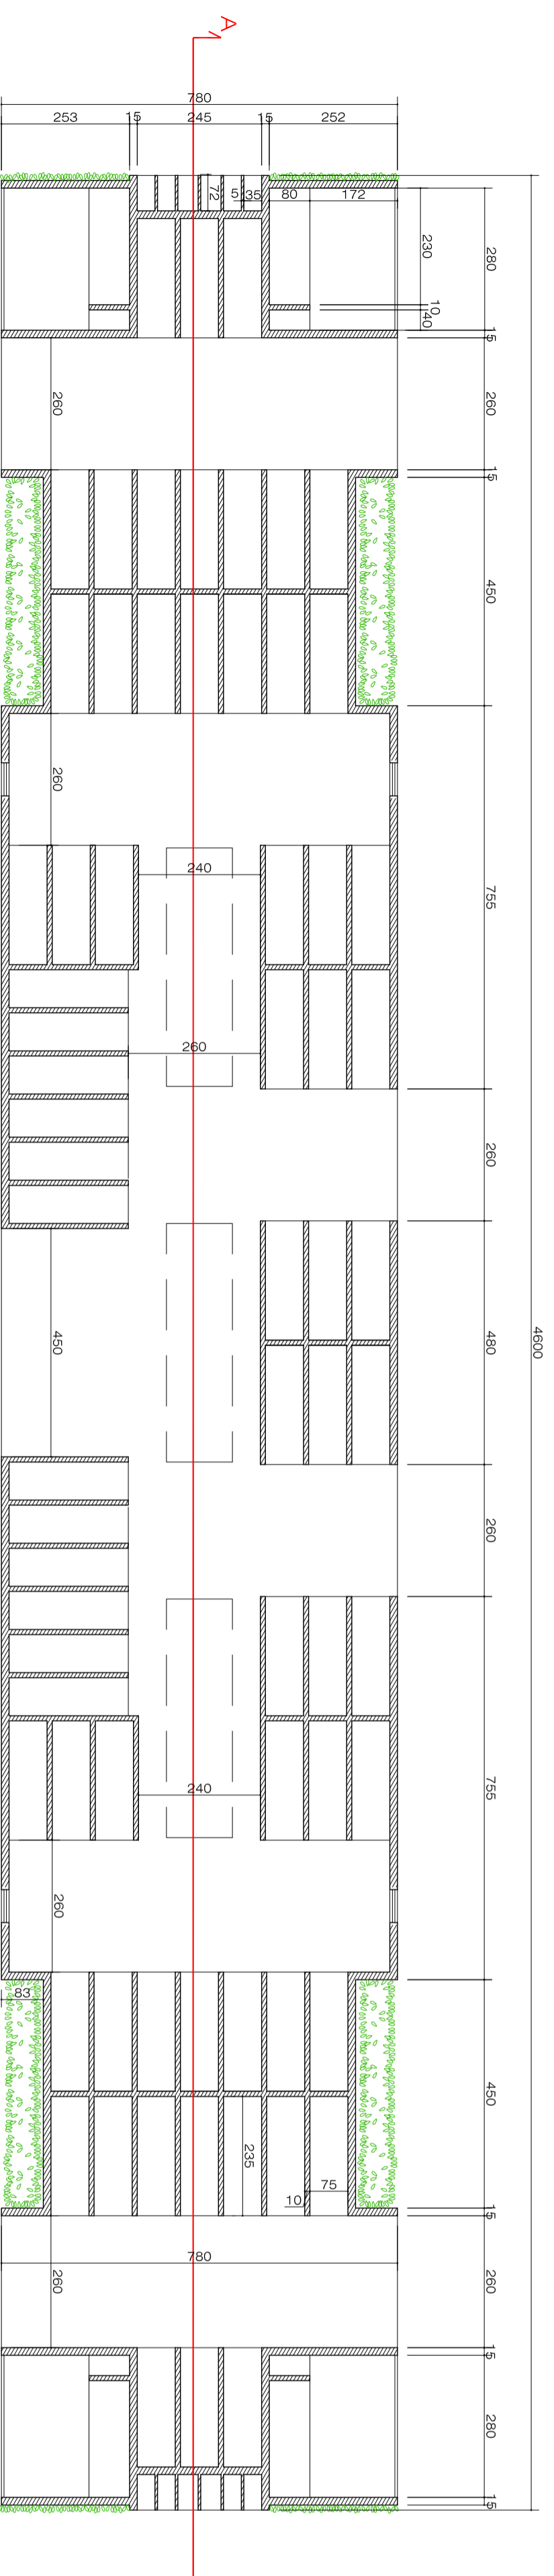


PIANTA

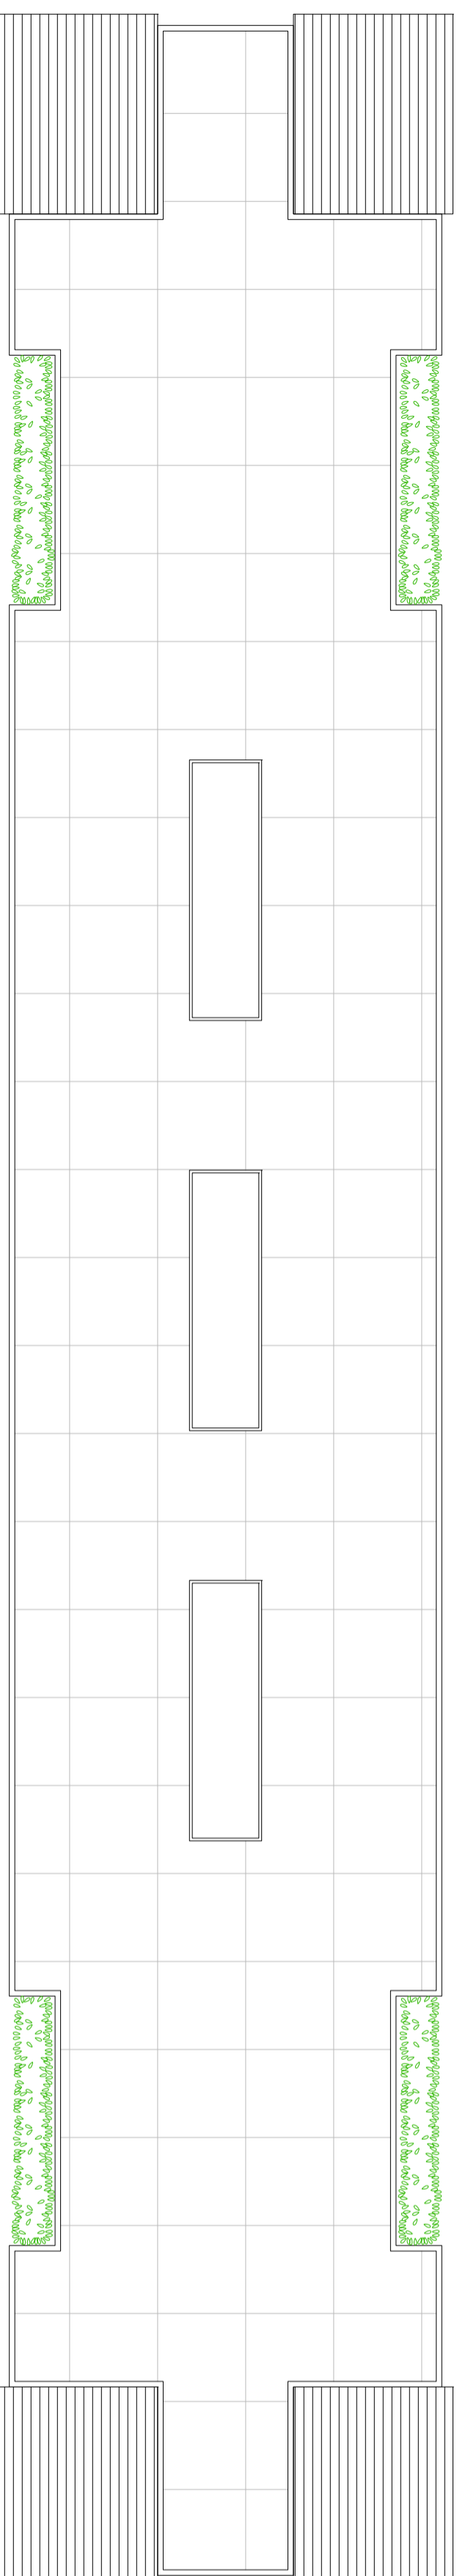

PIANTA COPERTURE

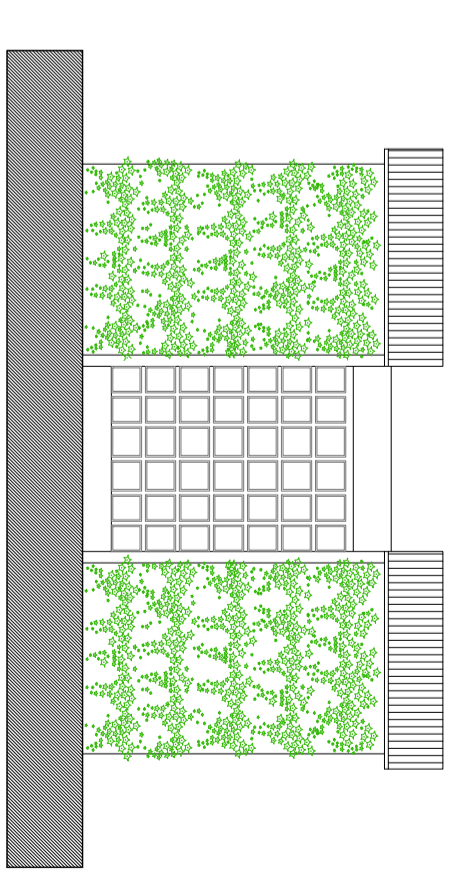

PROSPETTO SUD

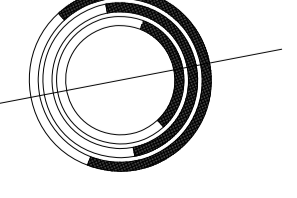


COMUNE DI BELLINZAGO LOMBARDO

Regione Lombardia
Provincia di Milano

PRC

Piano regolatore cimiteriale

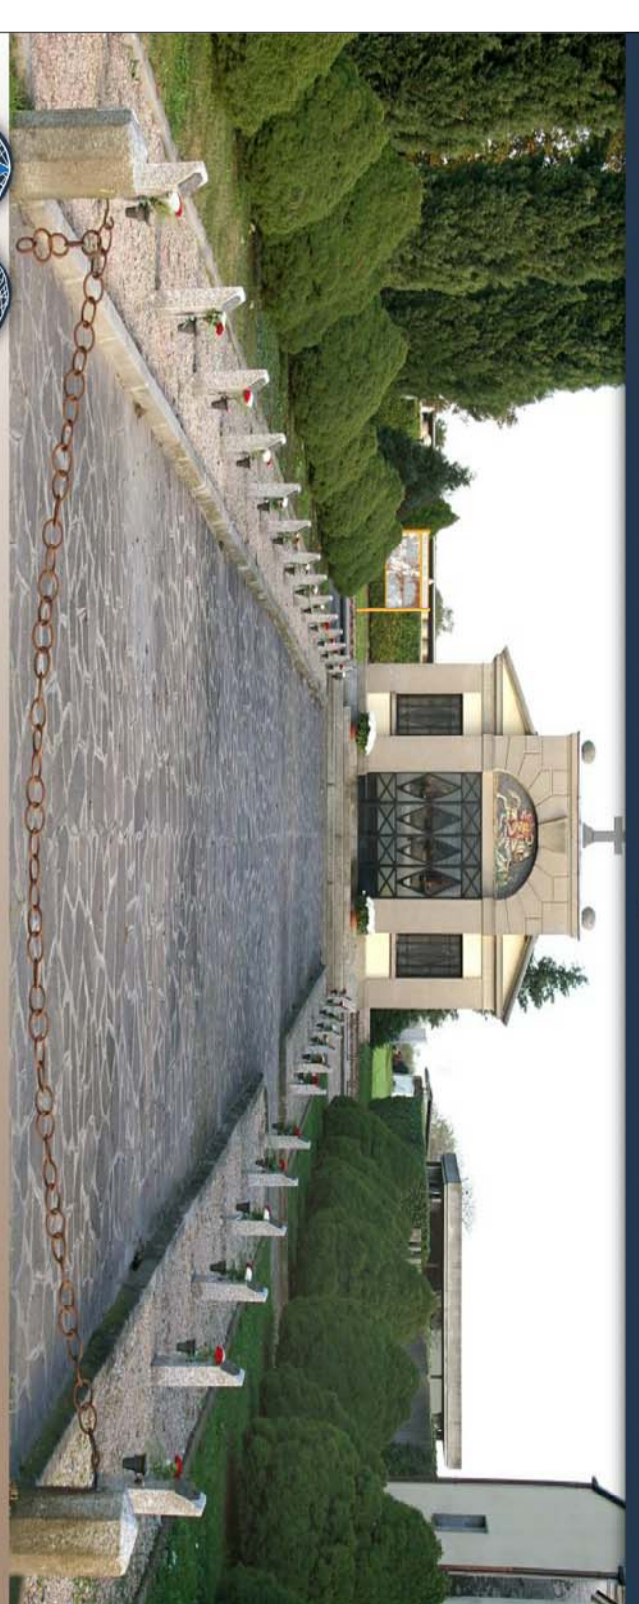

Relazione Tecnica: allegato B

TAV.5:
PROGETTO di EDIFICIO per COLOMBARI,
OSSARI e CAPPELLEdi FAMIGLIA

CPU ENGINEERING
CONSULENZA E PROGETTAZIONE URBANISTICA
Via Salsomaggiore, 10 - 20133 Milano - Tel. 02 57494111

SCALA: 1:100 DATA: 23 Giugno 2011

IL SINDACO
IL SEGRETARIO

IL RESPONSABILE
DEL PROCEDIMENTO
ADOZIONE
del
APPROVAZIONE
del
Deliberazione C.C.
Deliberazione C.C.