



PERIMETRO DI PIANO ATTUATIVO



- Cordolo
- Isola di separazione
- Guard rail
- Isola centrale
- Fascia valicabile
- Anello

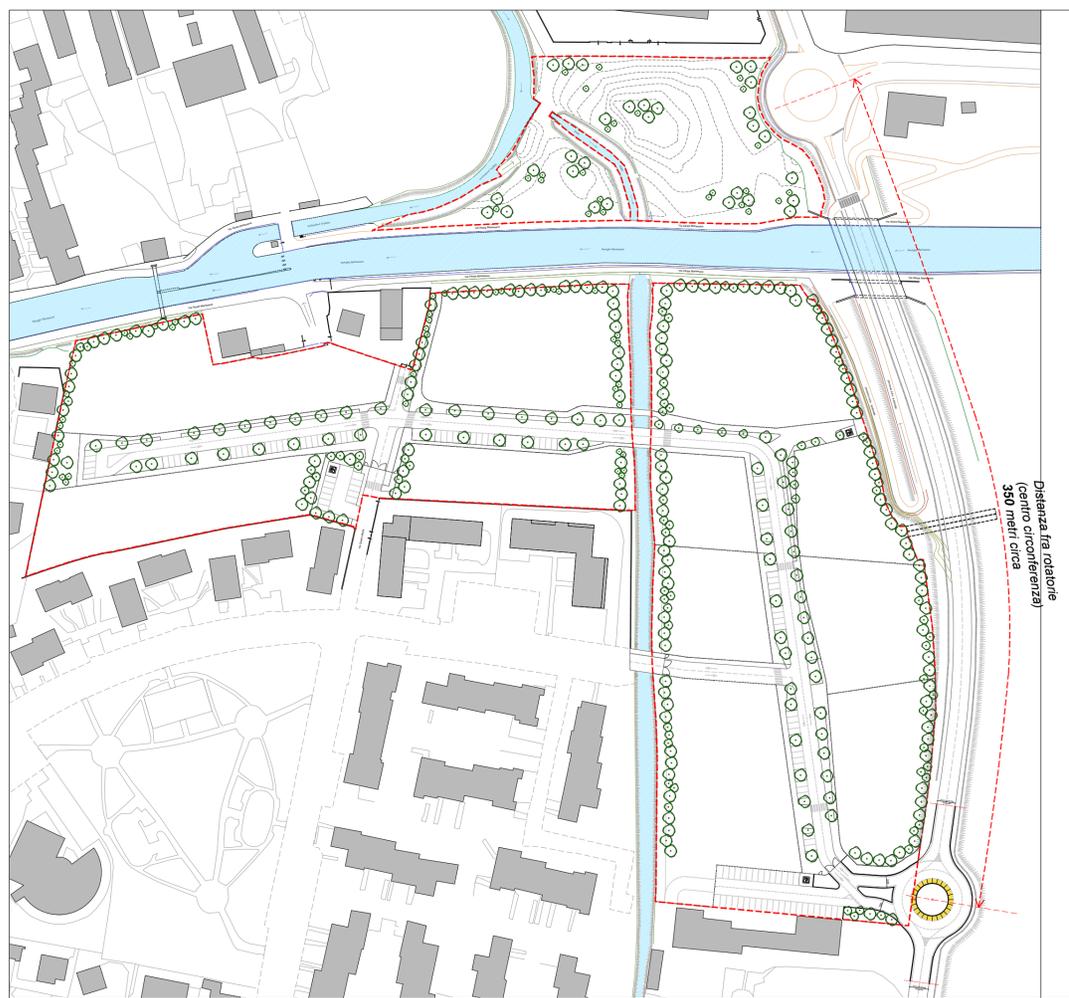

PLANIMETRIA SCALA 1:1500

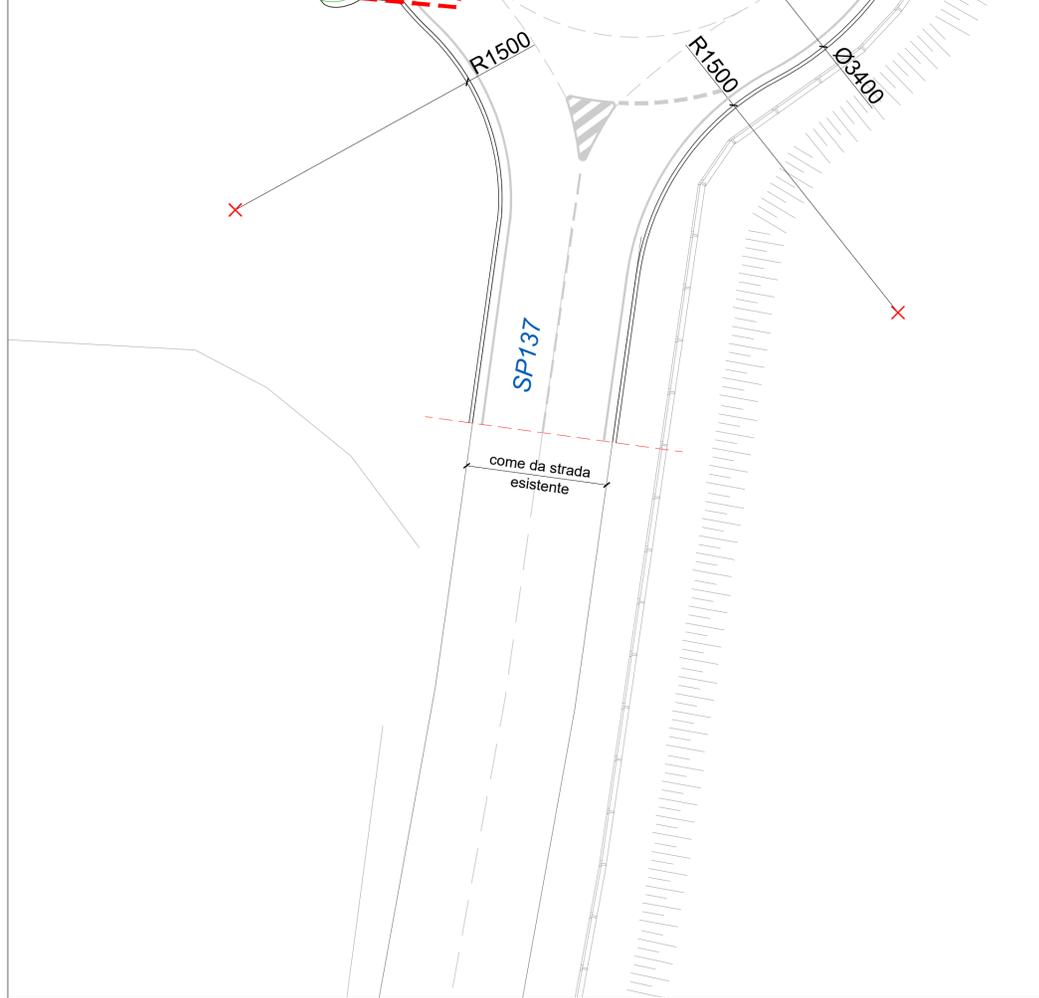

DETTAGLIO PLANIMETRICO SCALA 1:200

COMUNE DI BELLINZAGO LOMBARDO
PROVINCIA DI MILANO

00	MARZO 2023	EMESSO PER PRESENTAZIONE
REV.	DATA	DESCRIZIONE

TITOLO
PIANO ATTUATIVO ATR2

<p>COMMITTENTE</p> <p>Consorzio di Attuazione ATR2 Via Genova, 13/G 20090, Settala (MI)</p> <p>Consorzio ATR2 Bellinzago Via Domenciosola, 17 20045, Milano (MI)</p>	<p>PROGETTO URBANISTICO</p> <p>Architetto Marco Lameri Via Lombardia, 18 24022 Alzano Lombardo C.F. LMRMRC05L02A794B P.IVA 03924010162</p>	<p>PROGETTO e COORDINAMENTO GENERALE</p> <p>STUDIO DI PROGETTAZIONE Geometra Stefano Ghisleni via Budriago, 9 24030 Carvico (BG) C.F. GHISFN75C11A794L - P.IVA 02732310160 Tel. 035 4360278 - mail: info@stefanoghisleni.it Pec: stefano.ghisleni@geopec.it</p>
--	--	---

PROGETTO CONCETTUALE	SCALA 1:1500 - 1:200
	EMESSO MARZO 2023

CATEGORIA PROGETTO URBANISTICO_PIANO ATTUATIVO	CATEGORIA URBANISTICO
---	--------------------------

CONTENUTO
**OPERE DI URBANIZZAZIONE:
PROGETTO PRELIMINARE NUOVA ROTATORIA**

TAVOLA No.
T06