

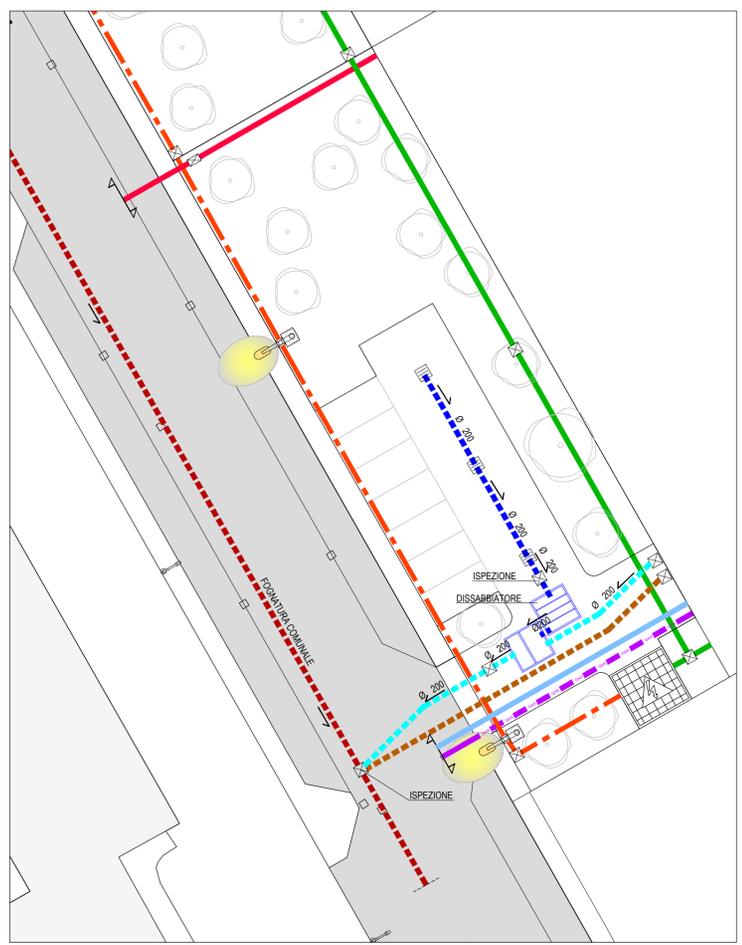


DETTAGLIO_FOGNATURE E IMPIANTI TECNOLOGICI SCALA 1:250

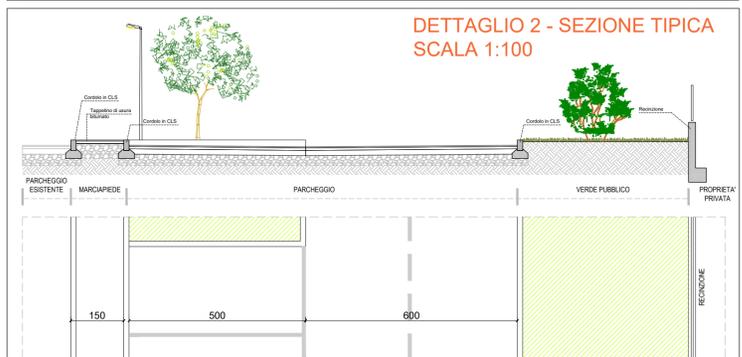


DETTAGLIO_FOGNATURE E IMPIANTI TECNOLOGICI SCALA 1:250

OPERE DI URBANIZZAZIONE: PLANIMETRIA DEI SOTTOSERVIZI SCALA 1:500

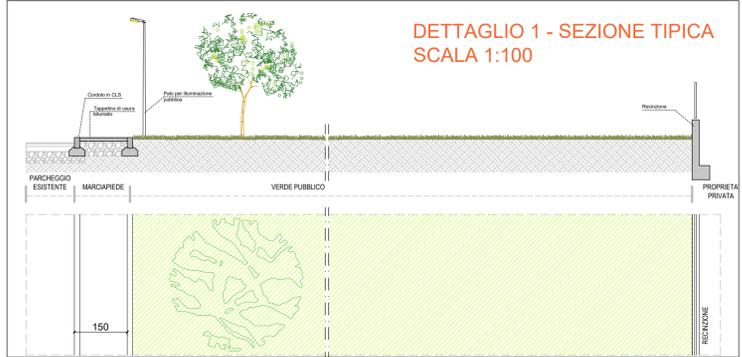

LEGENDA OPERE DI URBANIZZAZIONE		0000
SIMBOLO	DESCRIZIONE	
	RETE TELEFONIA E DATI	
	RETE ILLUMINAZIONE	
	RETE ELETTRICA	
	RETE IDRICA	
	RETE GAS METANO	
	RETE FOGNATURA ACQUE BIANCHE	
	RETE FOGNATURA ACQUE NERE	
	CABINA ENEL (POSIZIONE E INGOMBRO DA DEFINIRE IN FASE DI ATTUAZIONE DEL SINGOLO STRALCIO FUNZIONALE)	
	POZZETTO ISPEZIONE	
	POZZETTO RACCOLTA ACQUE METEORICHE	
	POZZETTO PIEDE PALO	
	ILLUMINAZIONE PUBBLICA	
	VASCA DI LAMINAZIONE	
	DISABBIATORE	
	PUNTO DI ALLACCIAMENTO AI SOTTOSERVIZI TECNOLOGICI ESISTENTI	
	RETE FOGNATURA ESISTENTE	

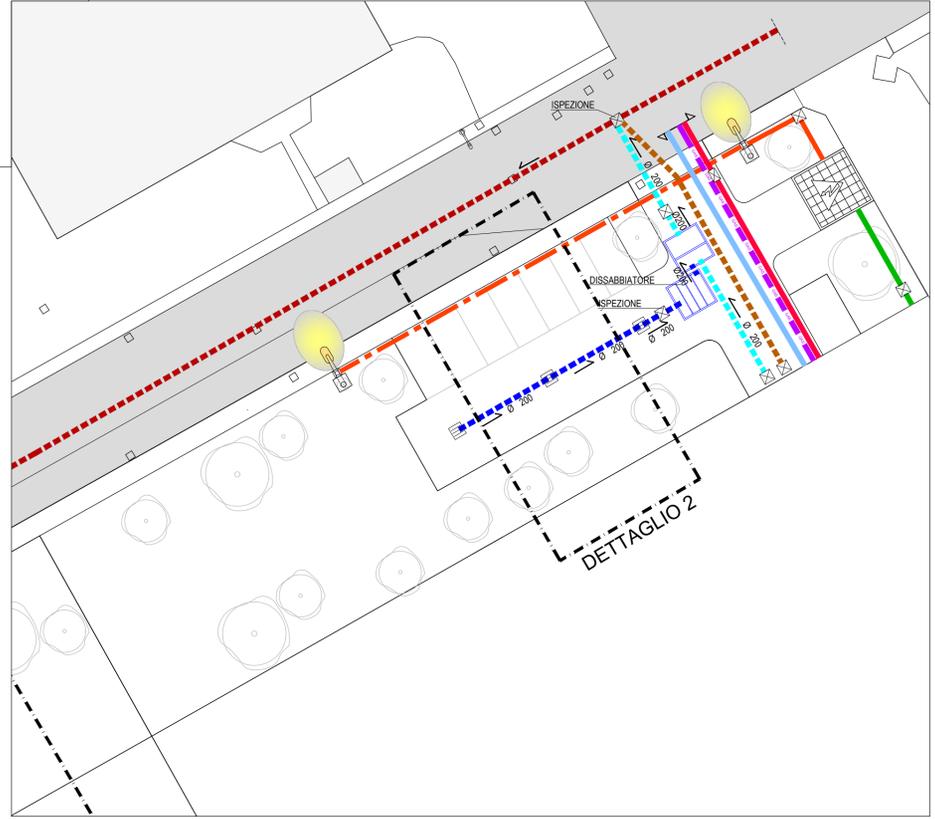

DETTAGLIO_FOGNATURE E IMPIANTI TECNOLOGICI SCALA 1:250

COMUNE DI BELLINZAGO LOMBARDO
PROVINCIA DI MILANO

00	MARZO 2023	EMESSO PER PRESENTAZIONE
REV.	DATA	DESCRIZIONE

TITOLO
PIANO ATTUATIVO ATR 3

COMMITTENTE CERESOLA S.R.L. Via Genova 13/G 20049 Sattola (MI) P.IVA 08045890962	PROGETTO URBANISTICO Architetto Marco Lameri Via Lombardia, 18 24022 Alzano Lombardo (BG) C.F. LMRMRC60L02A794B - P.IVA 03924010162	PROGETTO e COORDINAMENTO GENERALE STUDIO DI PROGETTAZIONE Geometra Stefano Ghisleni via Budriago, 9 24030 Carvico (BG) C.F. GHSSFN75C11A794L - P.IVA 02732310160 Tel. 035 4380278 - mail: info@stefanoghisleni.it Pec: stefano.ghisleni@geopec.it
---	--	--

PROGETTO CONCETTUALE	SCALA 1:500 - 1:250 - 1:100
CATEGORIA PROGETTO URBANISTICO_PIANO ATTUATIVO	EMESSO MARZO 2023
CATEGORIA PROGETTO URBANISTICO_PIANO ATTUATIVO	CATEGORIA URBANISTICO

CONTENUTO OPERE DI URBANIZZAZIONE: PLANIMETRIA DEI SOTTOSERVIZI PROGETTO PRELIMINARE	TAVOLA No. T06
--	---------------------------------