




### SEZIONI TIPICHE STRADALI

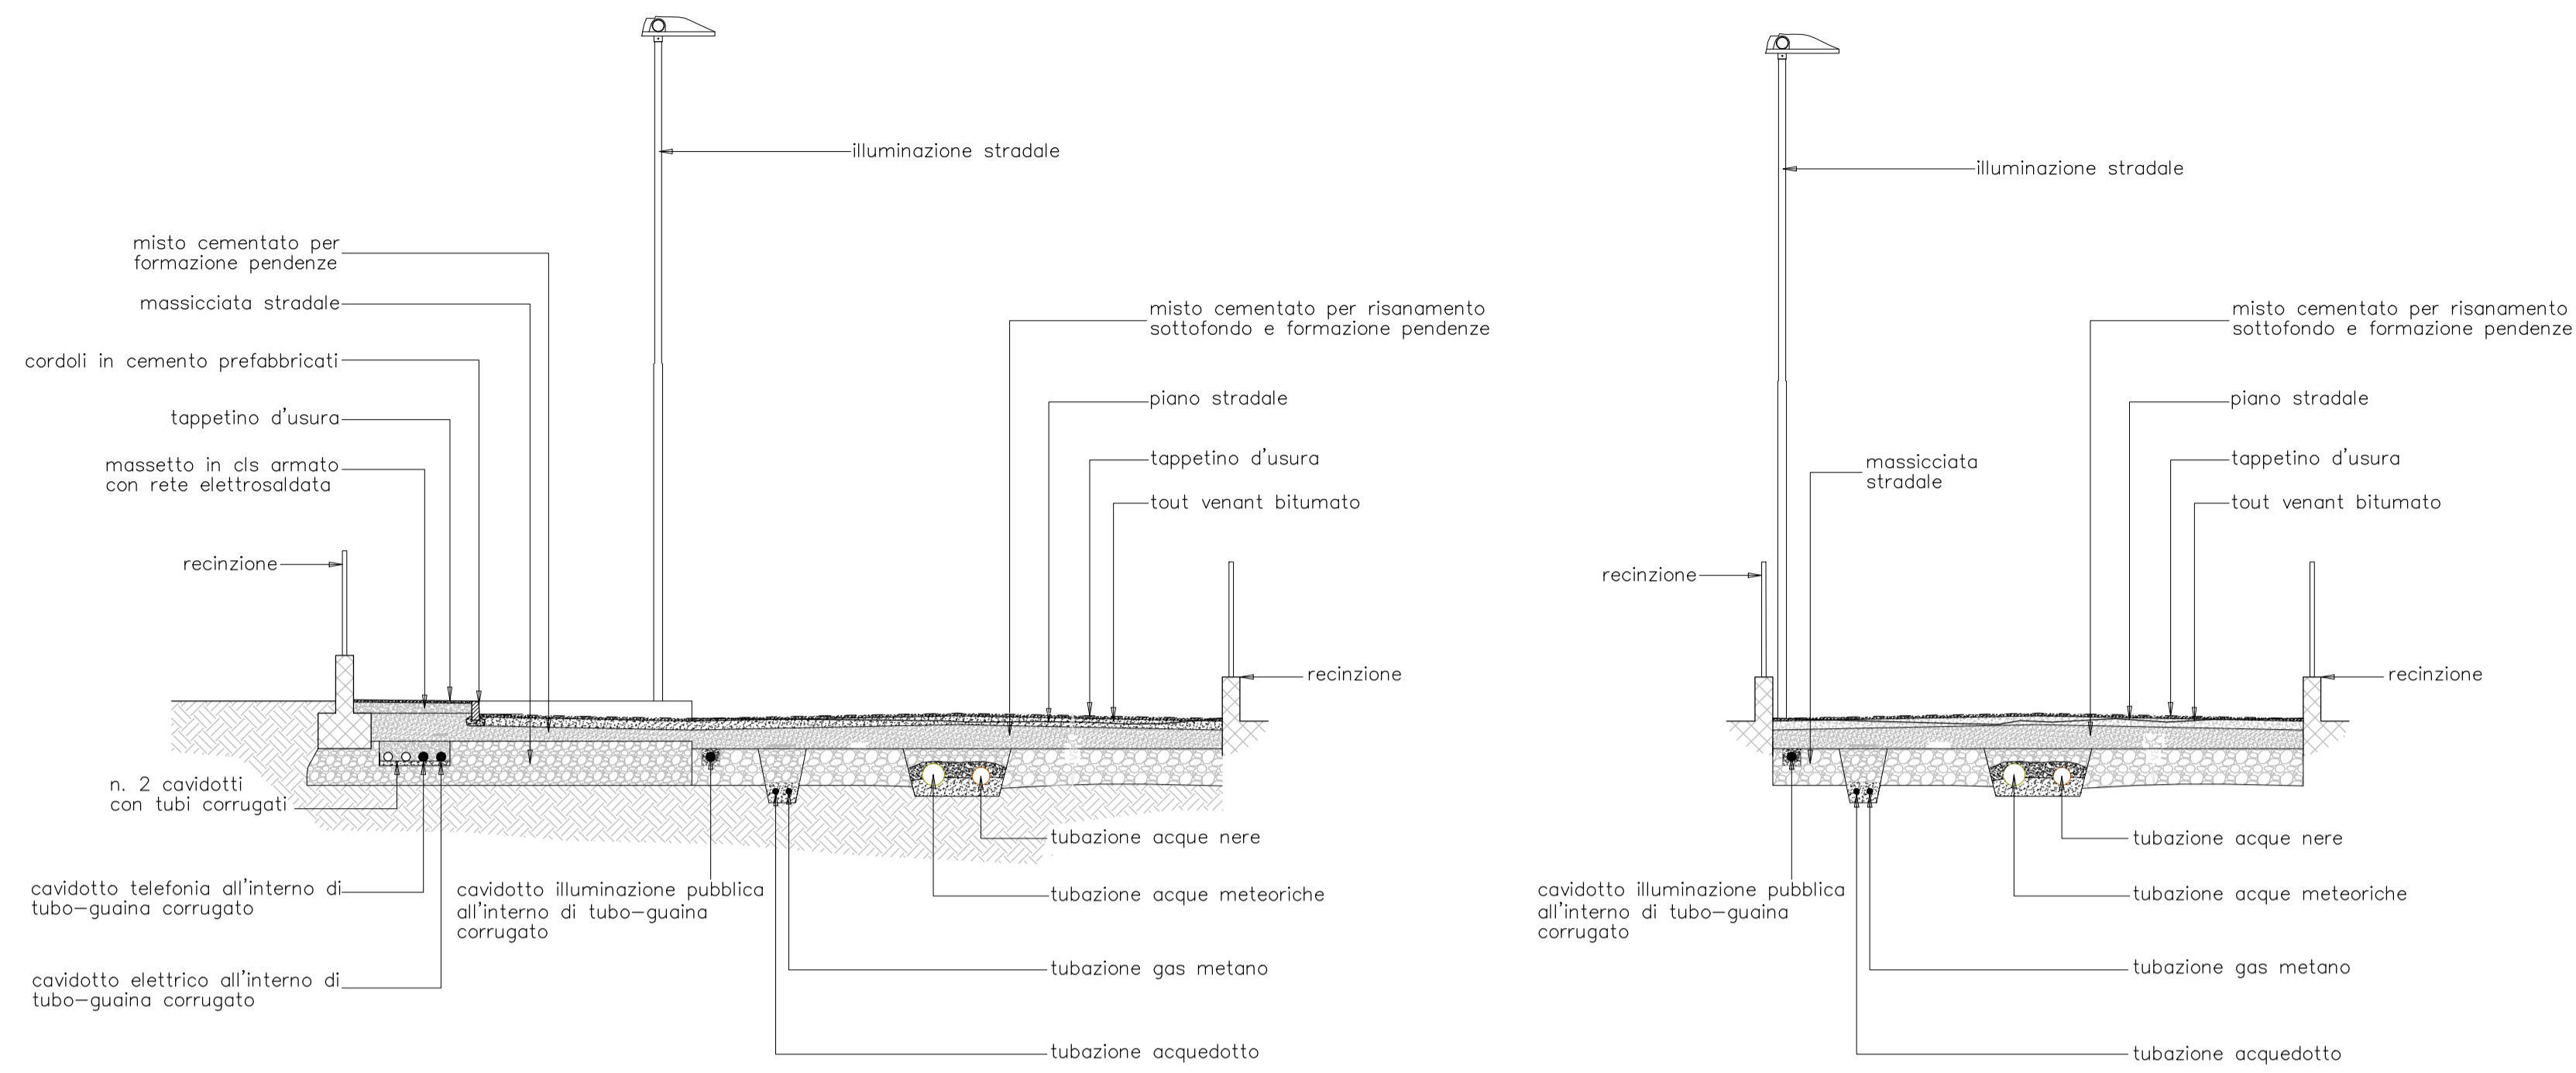


### PARTICOLARE BASE PALO LUCE E POZZETTO

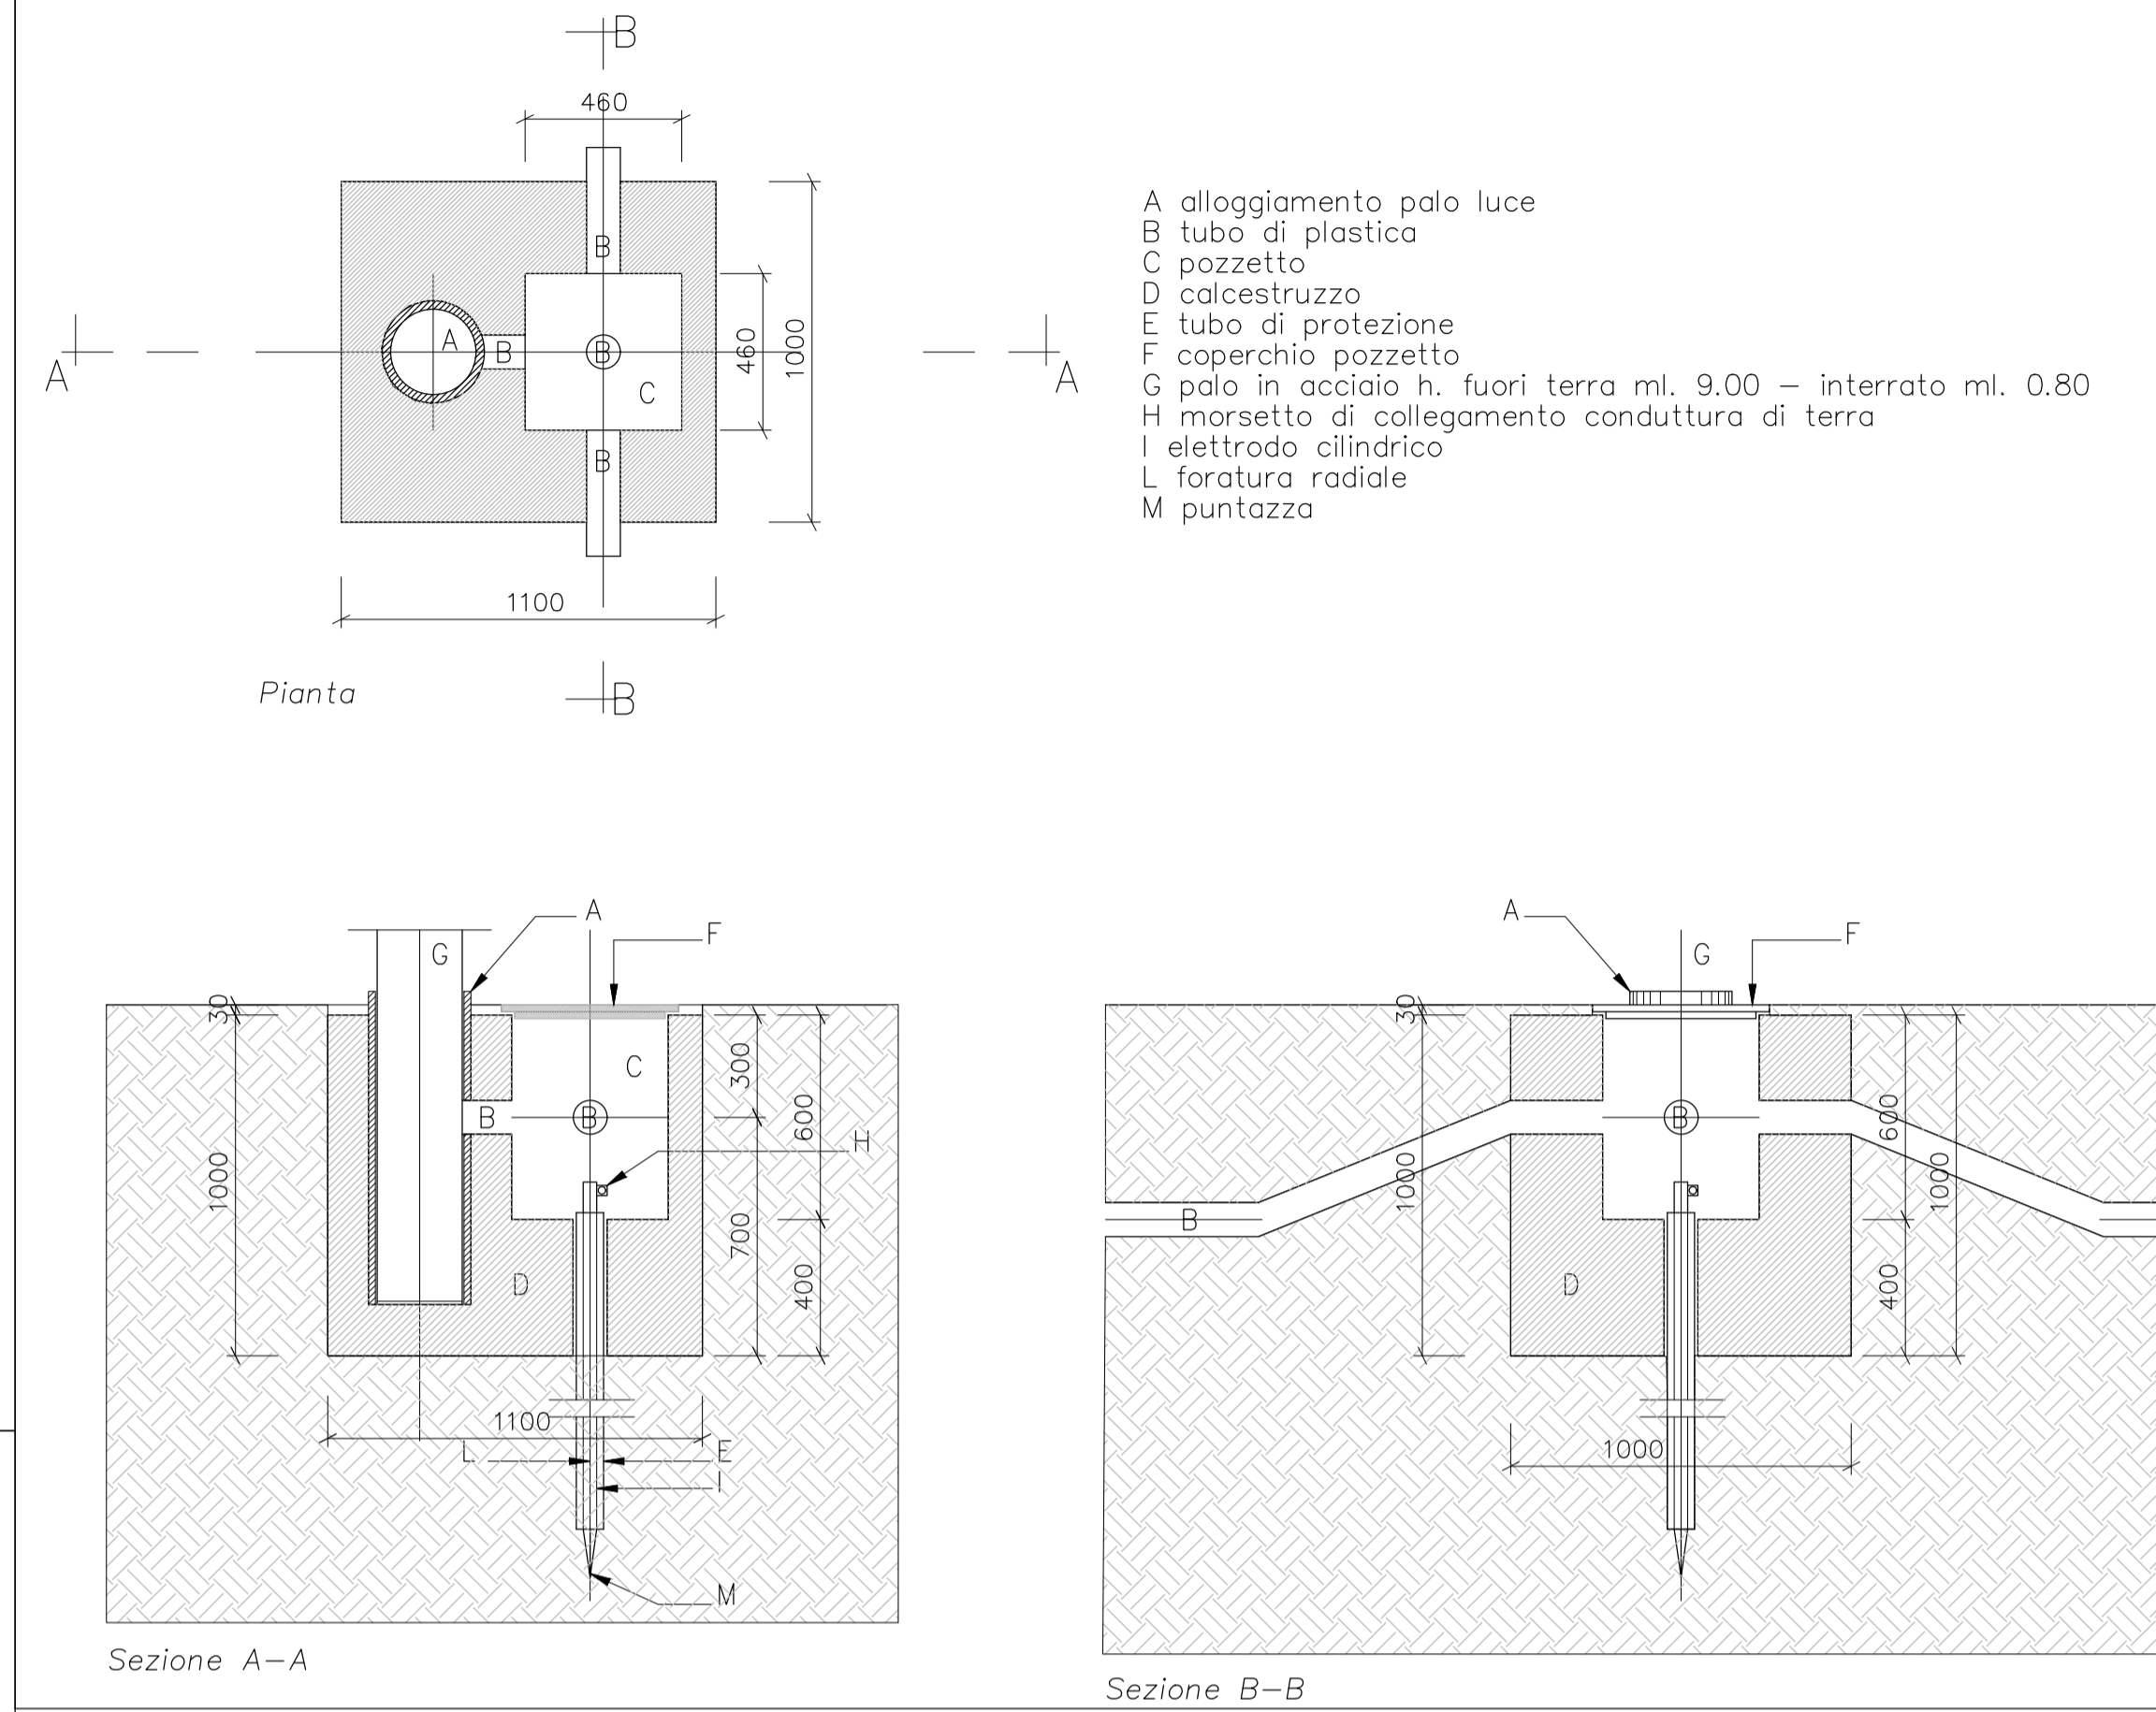


### SEZIONE TIPICA RETE IDRICA GAS - METANO

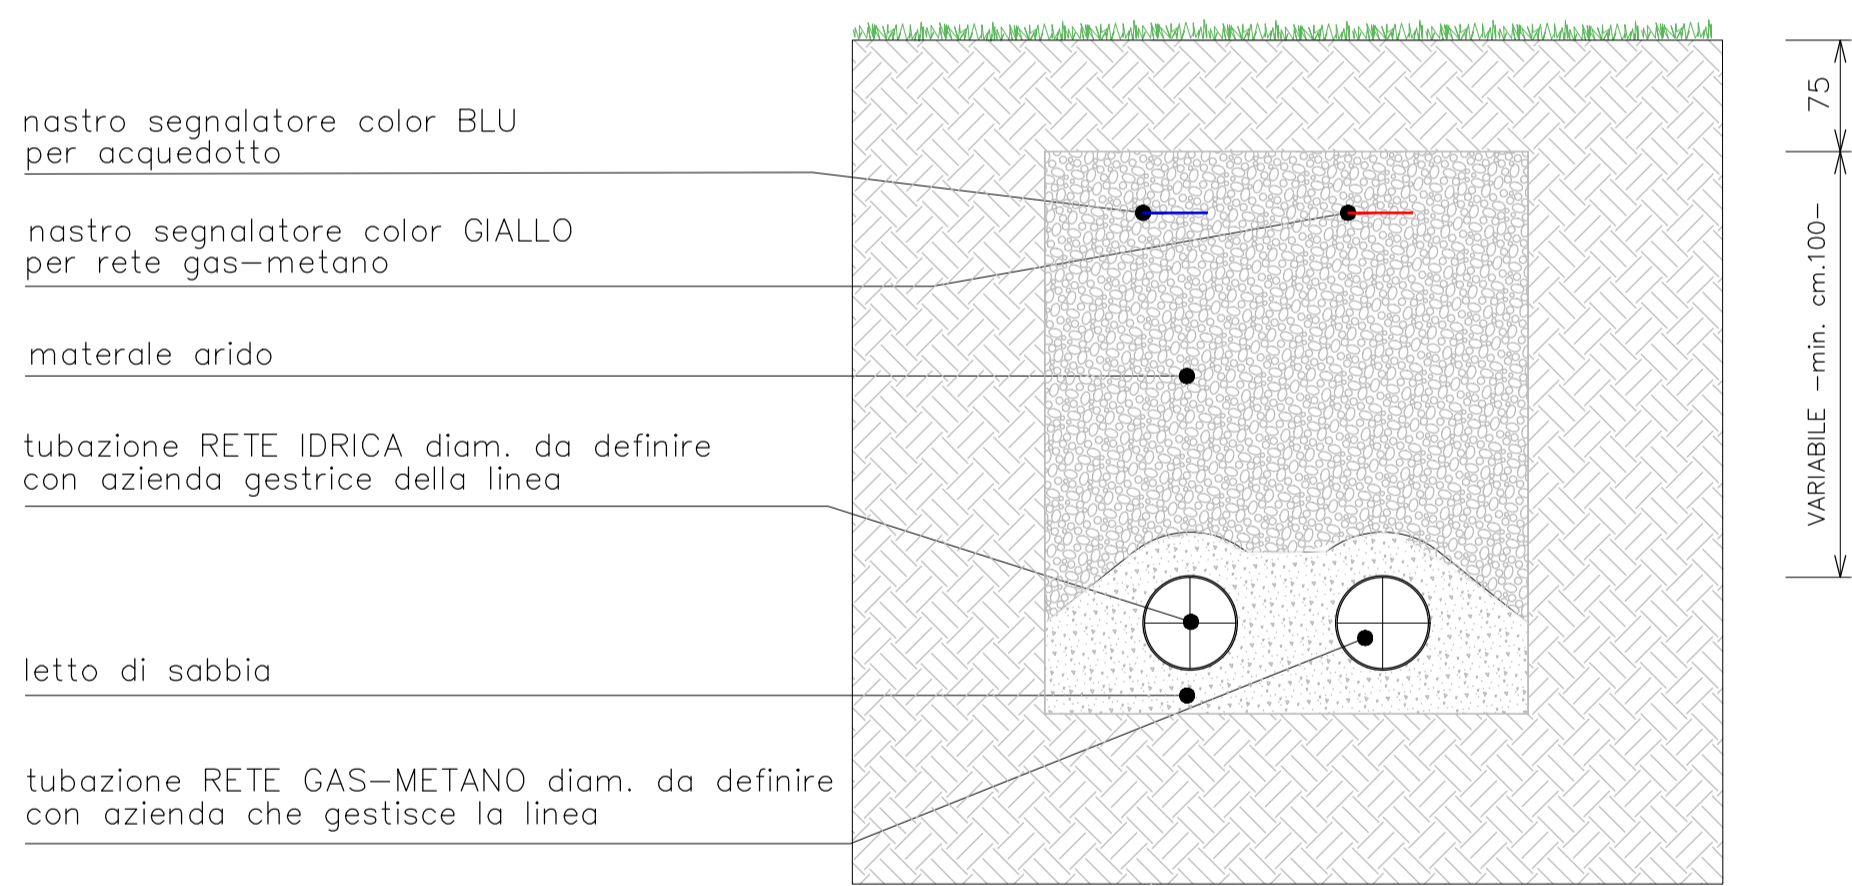


### PARTICOLARE CHIUSINO TELECOM

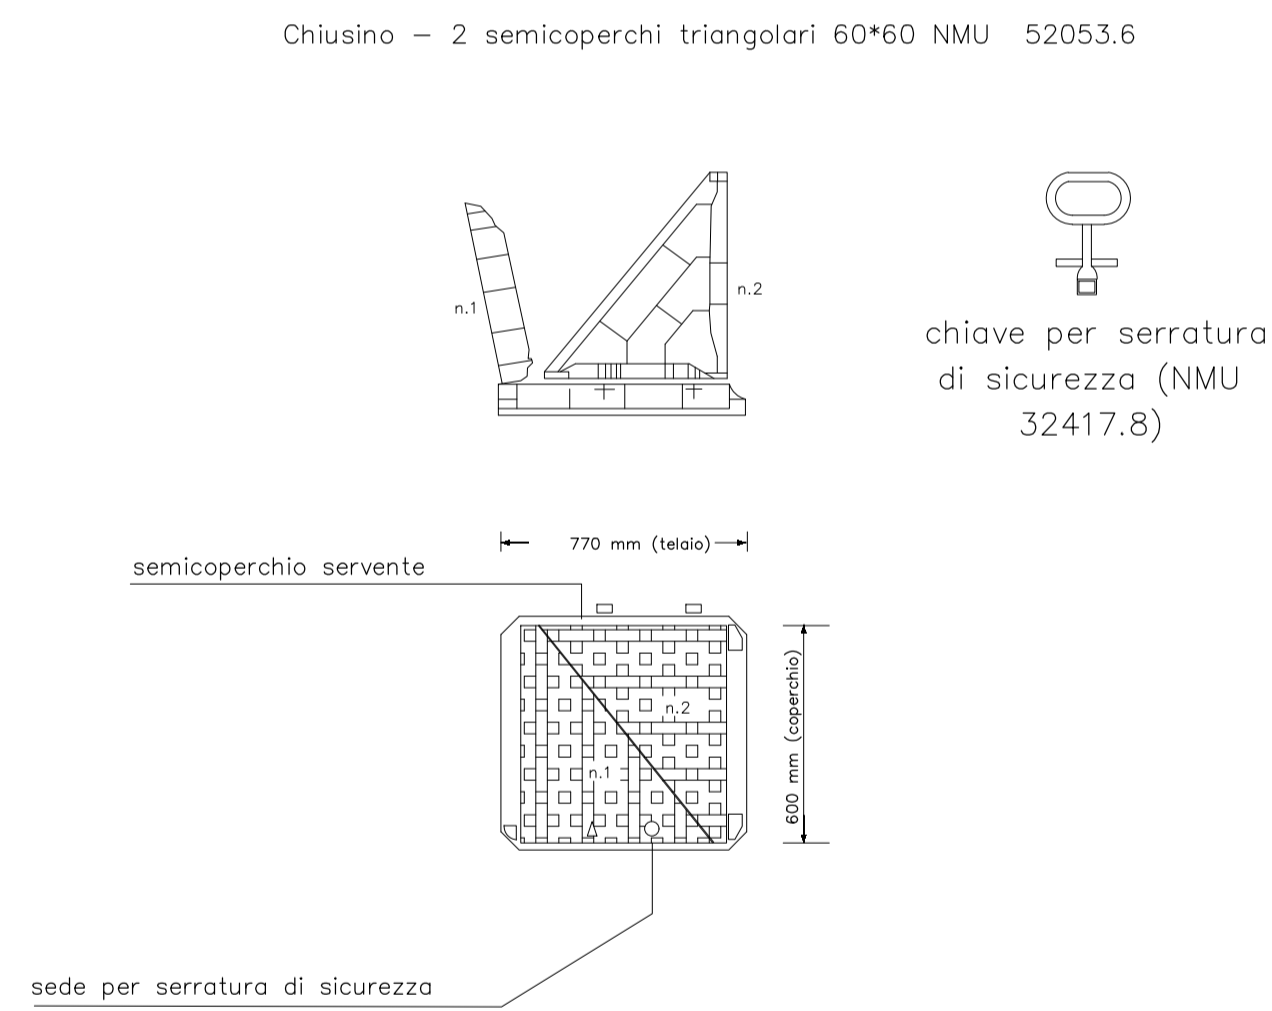

### SCHEMI TIPICI CAVIDOTTI

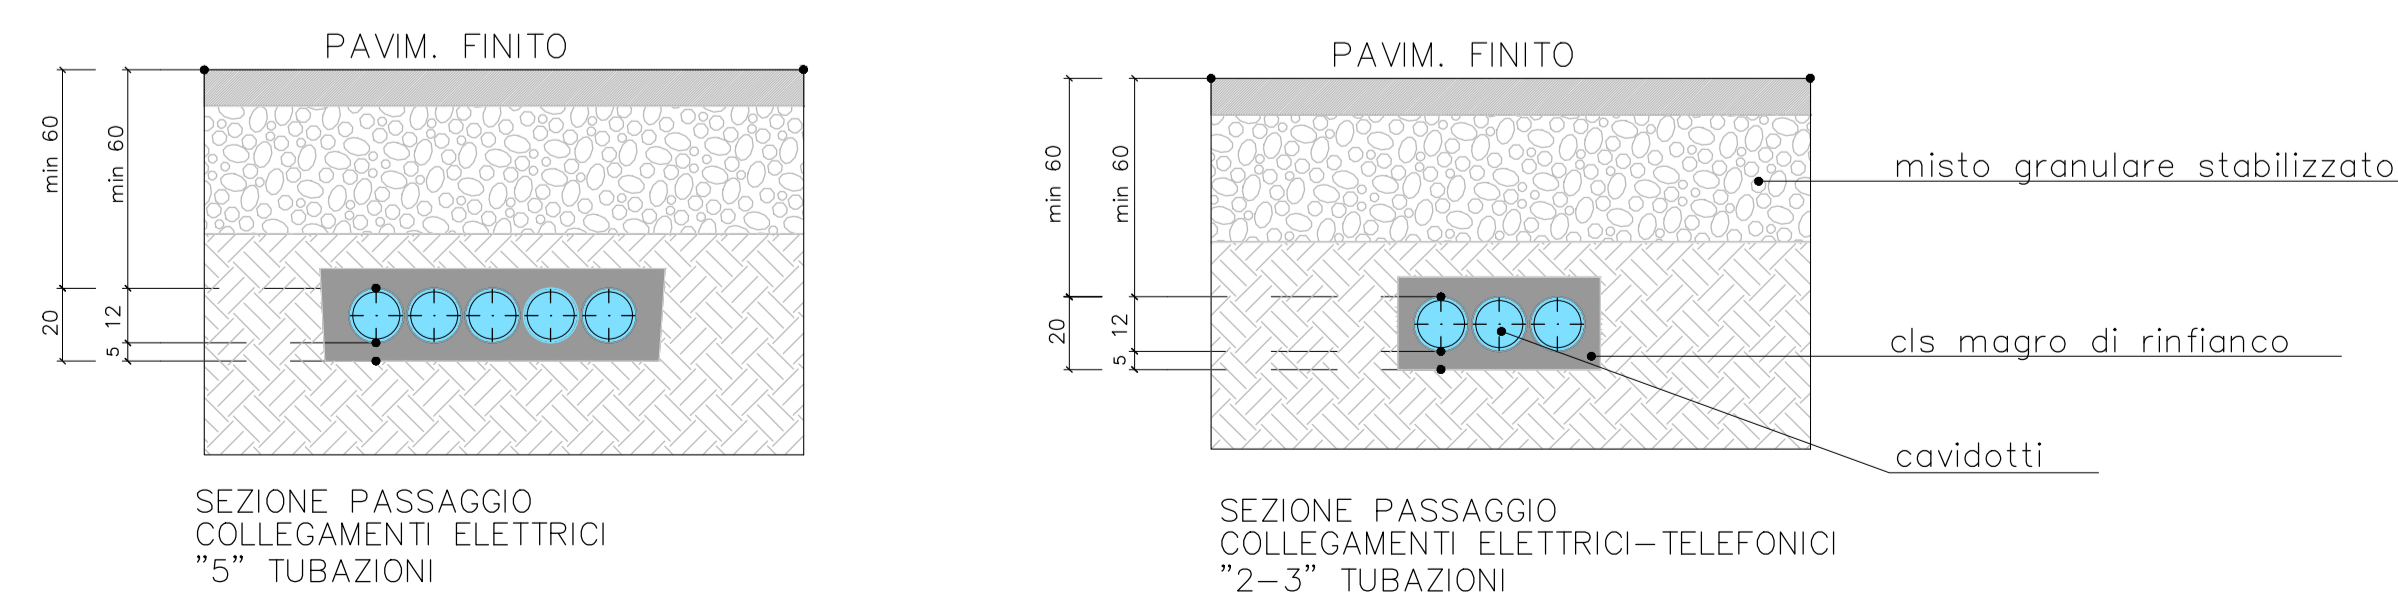

### PARTICOLARE CADITOIA RETE FOGNARIA

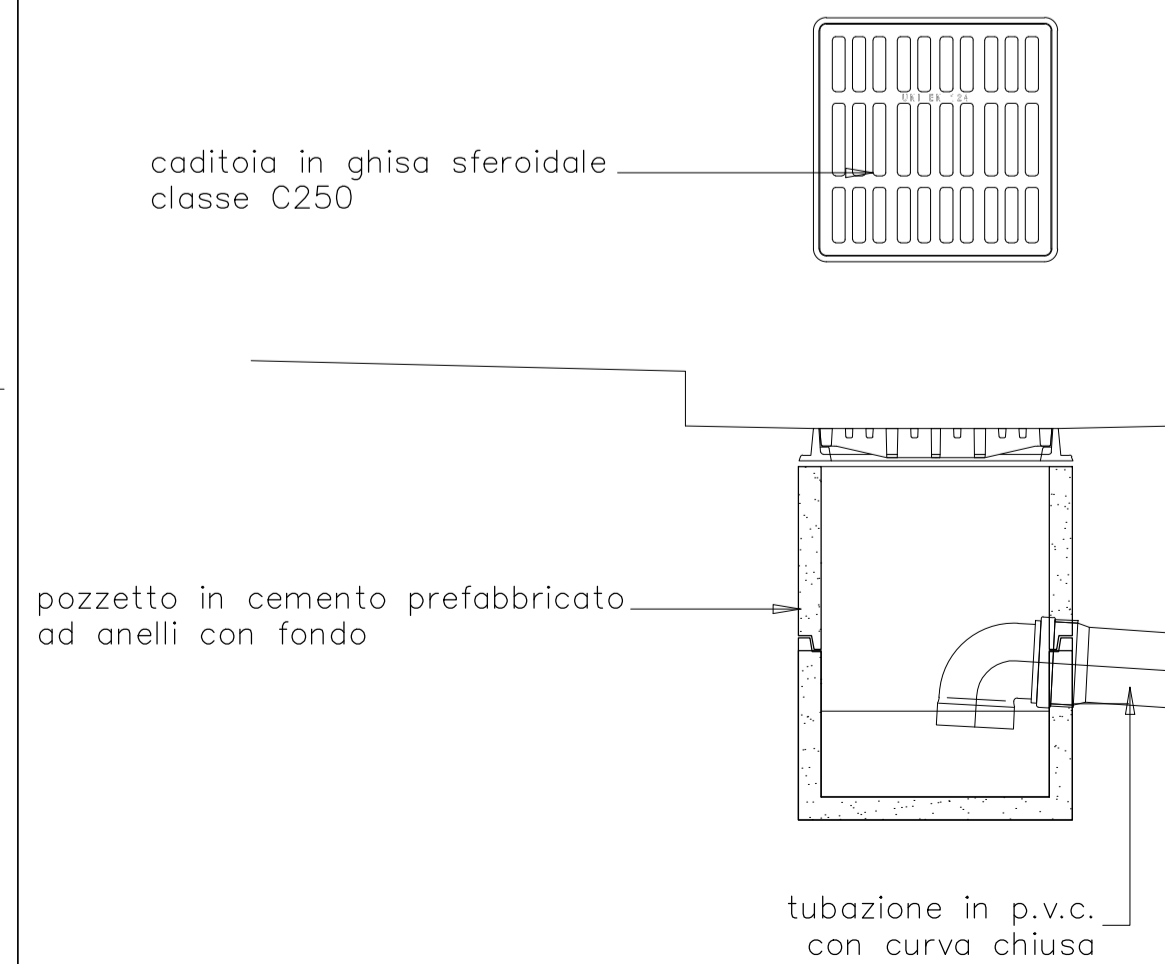

## COMUNE DI BELLINZAGO LOMBARDO PROVINCIA DI MILANO

00	MARZO 2023	EMESSO PER PRESENTAZIONE
REV.	DATA	DESCRIZIONE
TITOLO		
<b>PIANO ATTUATIVO ATR 3</b>		
COMMITTENTE	PROGETTO URBANISTICO	PROGETTO e COORDINAMENTO GENERALE
CERESOLA S.R.L. Via Genova 13/G 20049 Sestala (MI) P.Iva 08045890962	Architetto Marco Lameri Via Lombardia, 18 24022 Alzano Lombardo (BG) C.F. LMRMRC60L02A794B - P.Iva 03924010162	STUDIO DI PROGETTAZIONE Geometra Stefano Ghisleri via Budrigo, 9 24030 Carvico (BG) C.F. GHSFPN75C11A794L - P.Iva 02732310160 Tel. 035 4380278 - mail: info@stefanoghisleri.it Pec: stefano.ghisleri@geopec.it
PROGETTO CONCETTUALE		SCALA
		EMESSO <b>MARZO 2023</b>
CATEGORIA	PROGETTO URBANISTICO_PIANO ATTUATIVO	CATEGORIA <b>URBANISTICO</b>
CONTENUTO	TAVOLA No.	

**OPERE DI URBANIZZAZIONE:  
SCHEMI COSTRUTTIVI**

**T07**