



COMUNE DI BELLINZAGO LOMBARDO
PROVINCIA DI MILANO

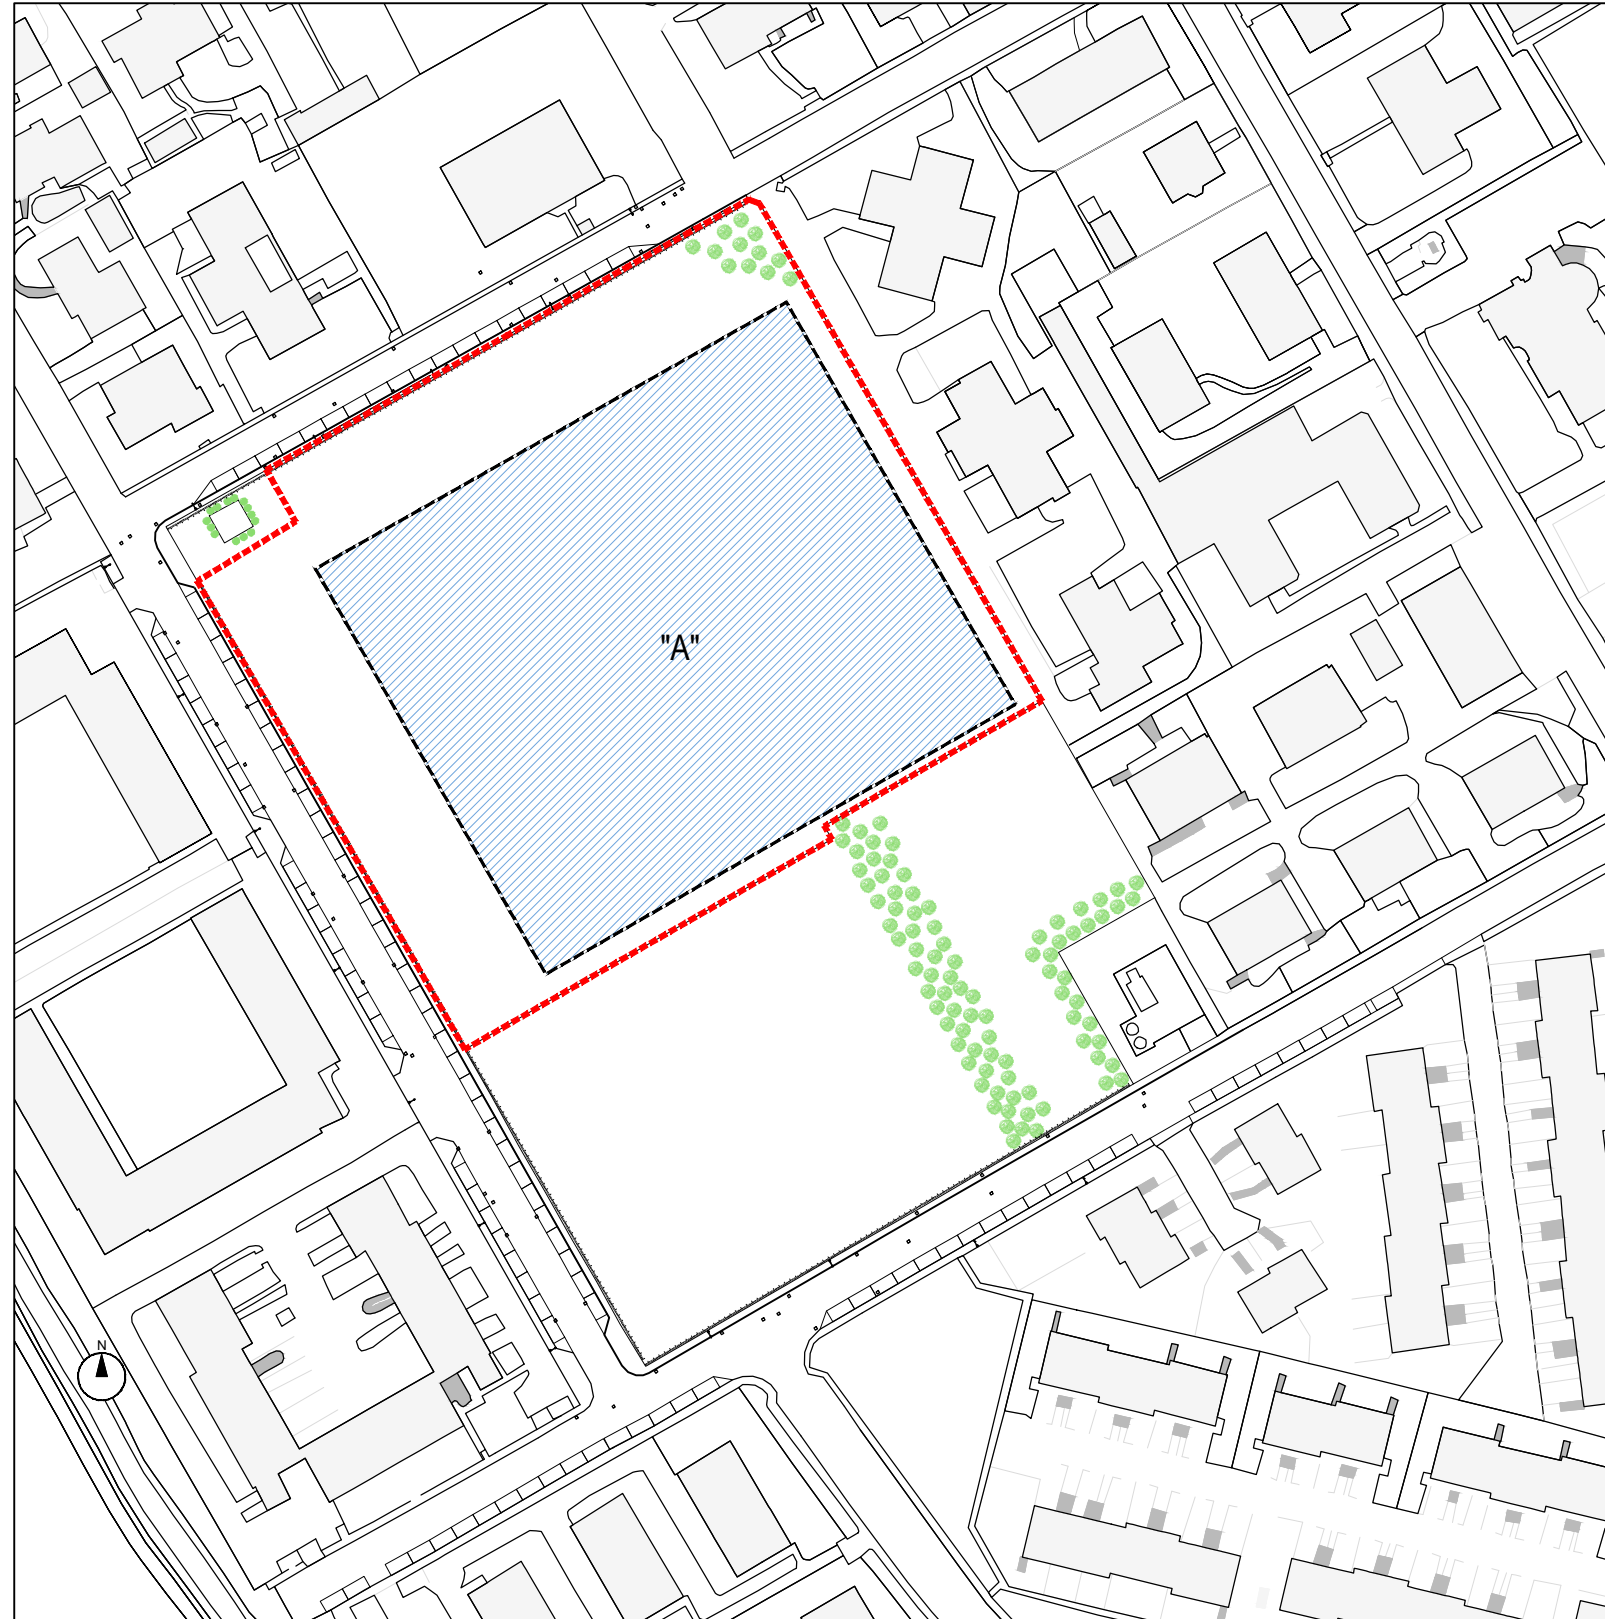

PLANIMETRIA SU BASE RILIEVO

SCALA 1:1500

TABELLA DELLE PERIMETRAZIONI		TABELLA	A
SIMBOLO	DESCRIZIONE		
	PERIMETRO DI PIANO ATTUATIVO (ATR3)		
	AREA EDIFICI TIPOLOGIA "A"		
	AREA DI MASSIMO INVILUPPO		

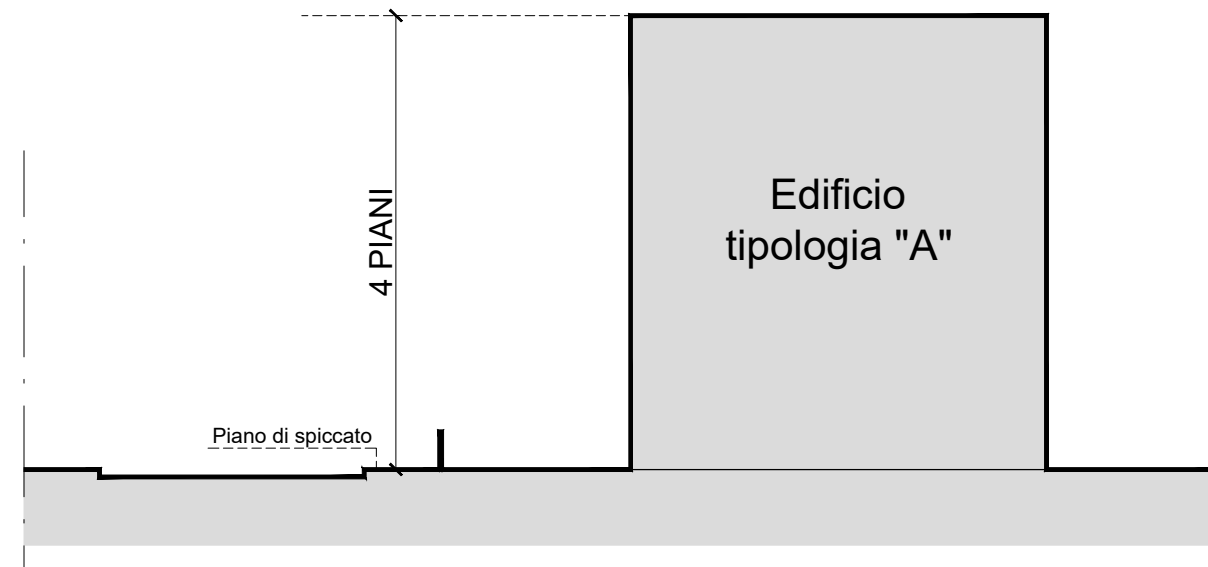

SCHEMA DI SEZIONE

REV.	DATA	DESCRIZIONE
00	MARZO 2023	EMESSO PER PRESENTAZIONE

TITOLO
PIANO ATTUATIVO ATR 3

COMMITTENTE	PROGETTO URBANISTICO	PROGETTO e COORDINAMENTO GENERALE
CERESOLA S.R.L. Via Genova 13/G 20049 Settala (MI) P.iva 08045890962	Architetto Marco Lameri Via Lombardia, 18 24022 Alzano Lombardo (BG) C.F. LMRMRC60L02A794B - P.iva 03924010162	STUDIO DI PROGETTAZIONE Geometra Stefano Ghisleni via Budriago, 9 24030 Carvico (BG) C.F. GHSSFN75C11A794L - P.iva 02732310160 Tel. 035 4380278 - mail: info@stefanoghisleni.it Pec: stefano.ghisleni@geopec.it

PROGETTO CONCETTUALE	SCALA
	1:1500
EMESSO	MARZO 2023

CATEGORIA	CATEGORIA
PROGETTO URBANISTICO_PIANO ATTUATIVO	URBANISTICO

CONTENUTO	TAVOLA No.
TIPOLOGIA EDIFICI SEZIONE SCHEMATICA	T08