



PLANIMETRIA GENERALE_STATO DI FATTO SCALA 1:2000

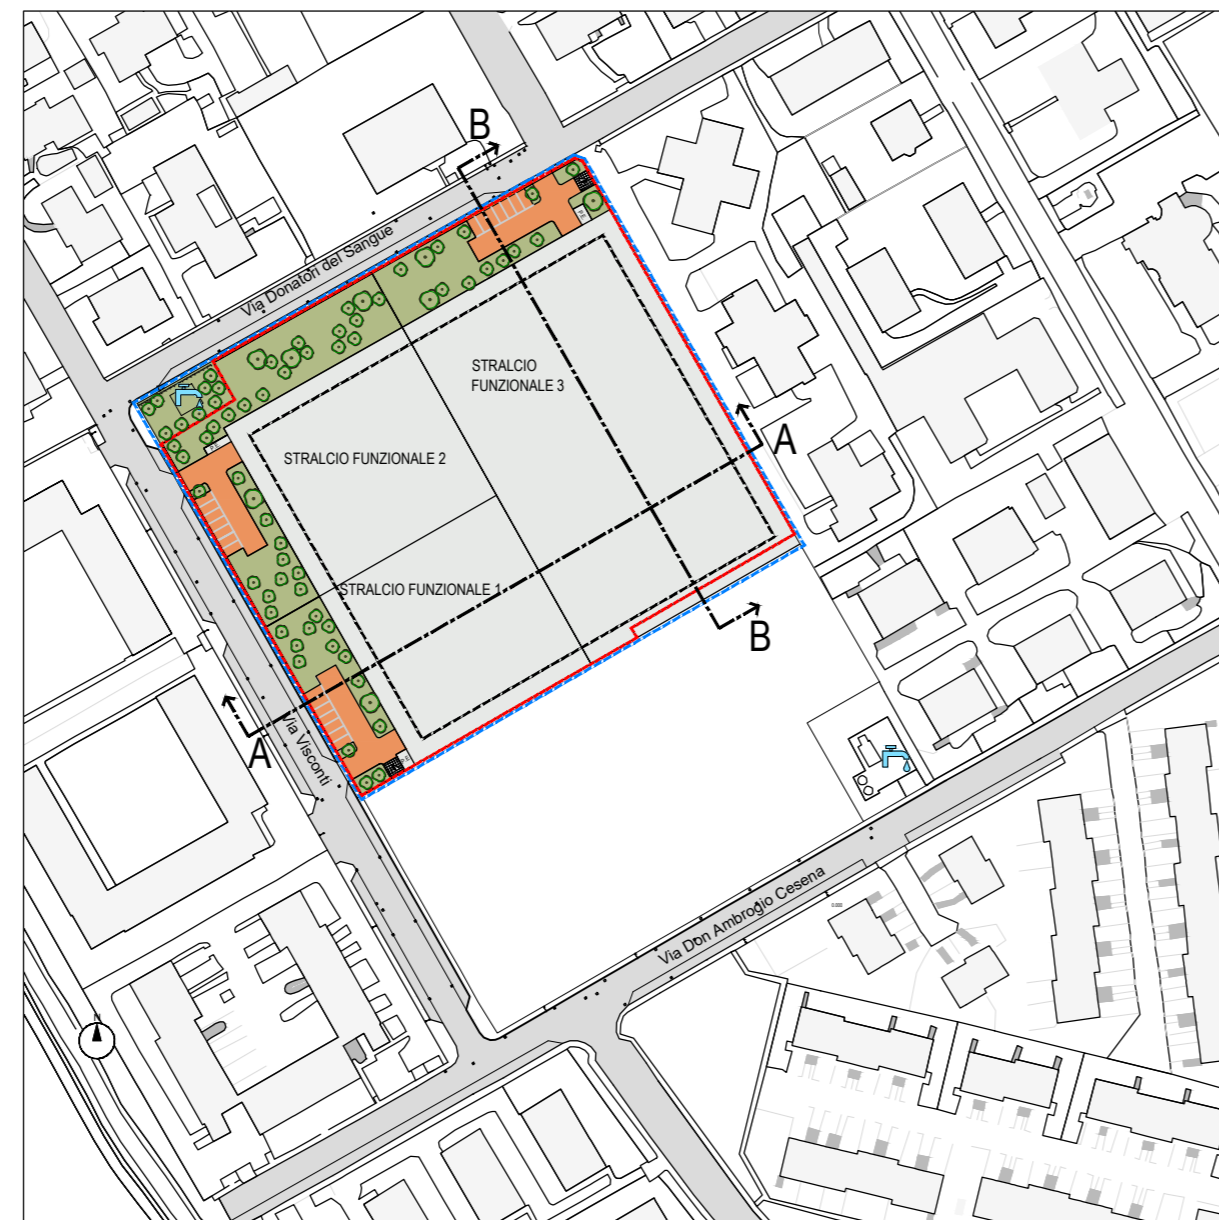

PLANIMETRIA GENERALE_PROGETTO SCALA 1:2000

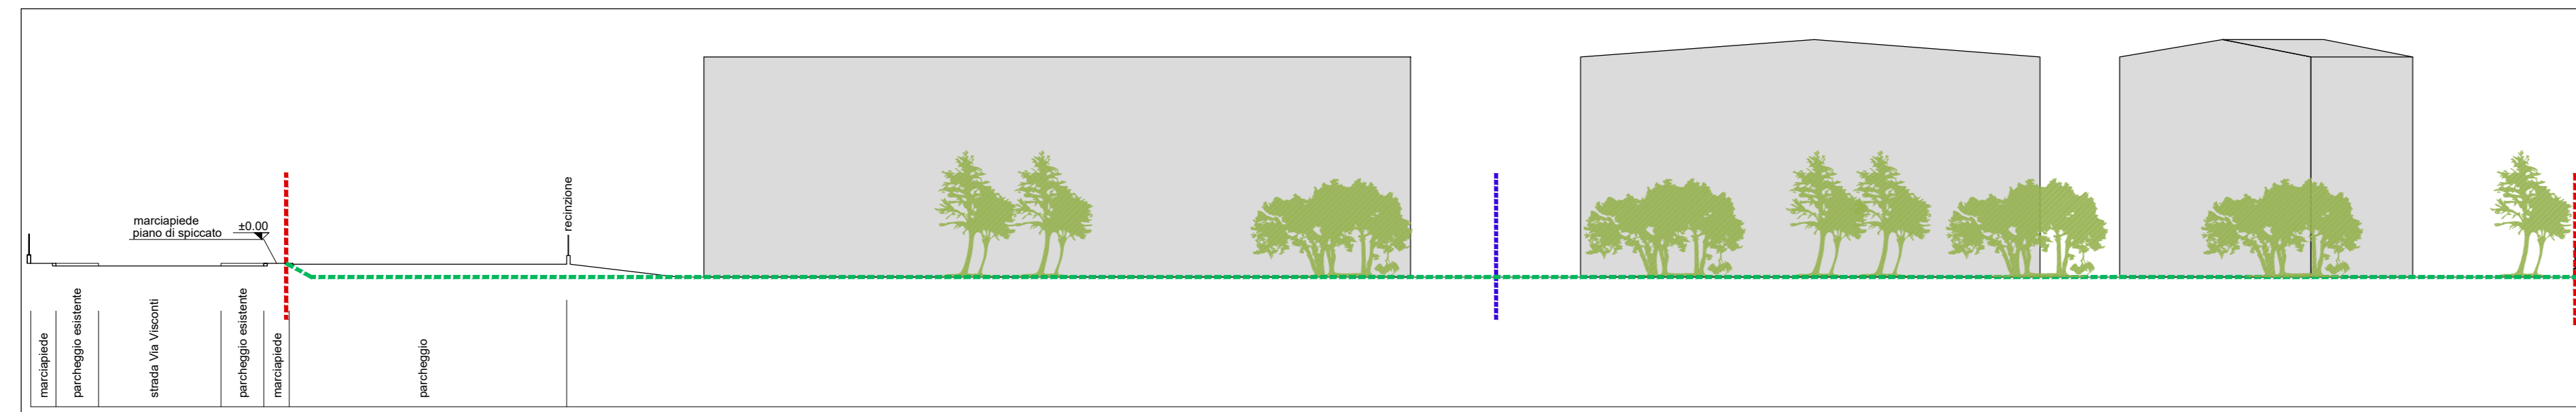

PROFILO SEZIONE AA_PROGETTO



PROFILO SEZIONE BB_PROGETTO

LEGENDA		TABELLA
	ANDAMENTO NATURALE DEL TERRENO	A
	PERIMETRO DI PIANO ATTUATIVO (ATR3)	
	LIMITE STRALCIO FUNZIONALE	
	SAGOMA INDICATIVA EDIFICI	

COMUNE DI BELLINZAGO LOMBARDO
PROVINCIA DI MILANO

REV.	DATA	DESCRIZIONE
00	MARZO 2023	EMESSO PER PRESENTAZIONE

TITOLO
PIANO ATTUATIVO ATR 3

COMMITTENTE	PROGETTO URBANISTICO	PROGETTO e COORDINAMENTO GENERALE
CERESOLA S.R.L. Via Genova 13/G 20049 Settala (MI) P.Iva 08045890962	Architetto Marco Lameri Via Lombardia, 18 24022 Alzano Lombardo (BG) C.F. LMRMRC60L02A794B - P.Iva 03924010162	STUDIO DI PROGETTAZIONE Geometra Stefano Ghisleni via Budriago, 9 24030 Carvico (BG) C.F. GHSSFN75C11A794L - P.Iva 02732310160 Tel. 035 4380278 - mail: info@stefanoghisleni.it Pec: stefano.ghisleni@geopec.it

PROGETTO CONCETTUALE	SCALA
	1:2000
	EMESSO MARZO 2023

CATEGORIA	CATEGORIA
PROGETTO URBANISTICO_PIANO ATTUATIVO	URBANISTICO

CONTENUTO	TAVOLA No.
PROFILI DI PROGETTO SEZIONE AA E SEZIONE BB	T09