


TABELLA MAPPALI			TABELLA	
MAPPALI ATR4				
DATI IDENTIFICATIVI		DATI CLASSAMENTO		
FOGLIO	MAPPALE	REDDITO DOMINICALE	REDDITO AGRARIO	PROPRIETA'
3	67	-	-	SIG. FUMAGALLI CARLO SIG. FUMAGALLI MARCO
3	71	-	-	SIG. FUMAGALLI CARLO SIG. FUMAGALLI MARCO
3	440	-	-	ENTE URBANO
3	441	-	-	ENTE URBANO
3	442	-	-	ENTE URBANO
4	248 (Parte)	-	-	SIG. FUMAGALLI CARLO SIG. FUMAGALLI MARCO

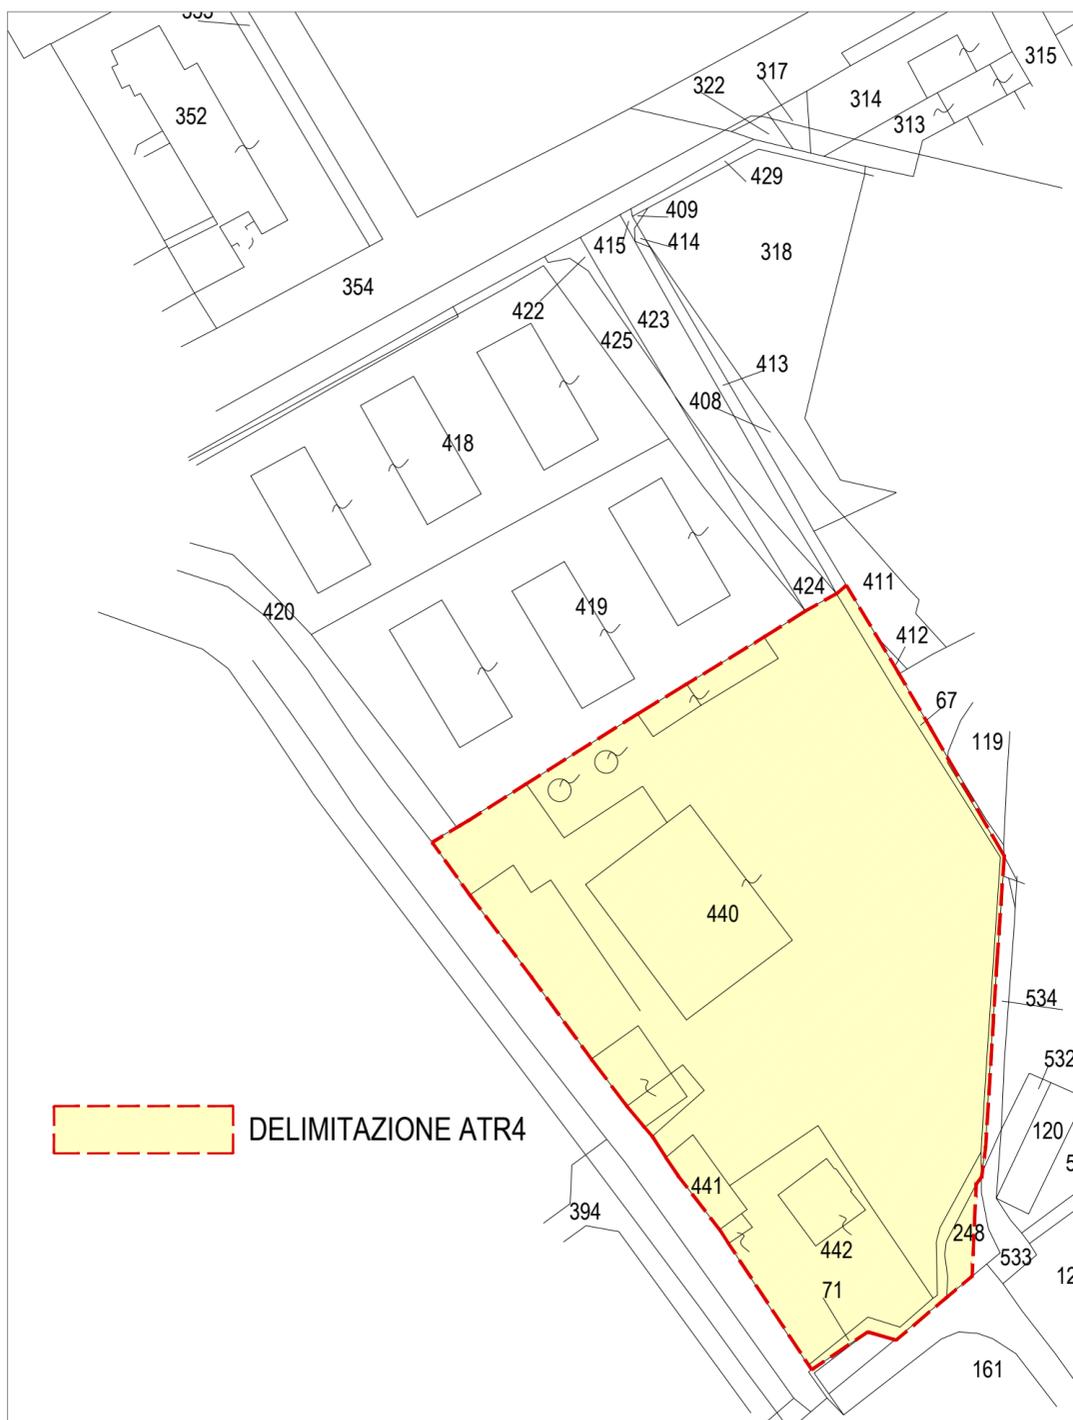

## COMUNE DI BELLINZAGO LOMBARDO PROVINCIA DI MILANO

00	MARZO 2023	EMESSO PER PRESENTAZIONE
REV.	DATA	DESCRIZIONE

TITOLO  
**PIANO ATTUATIVO ATR 4**

COMMITTENTE Sig. Gargantini Mario Strada Orobona, 5 20060 Bellinzago Lombardo (MI)	PROGETTO URBANISTICO Architetto Marco Lameri Via Lombardia, 18 24022 Alzano Lombardo (BG) C.F. LMRMRC60L02A794B - P.iva 03924010162	PROGETTO e COORDINAMENTO GENERALE STUDIO DI PROGETTAZIONE Geometra Stefano Ghisleni via Budriago, 9 24030 Carvico (BG) C.F. GHSSFN75C11A794L - P.iva 02732310160 Tel. 035 4380278 - mail: info@stefanoghisleni.it Pec: stefano.ghisleni@geopec.it
---	---	---

SCALA 1:1000
EMESSO MARZO 2023

CATEGORIA PROGETTO URBANISTICO_PIANO ATTUATIVO	CATEGORIA URBANISTICO
---	--------------------------

CONTENUTO <b>ESTRATTO MAPPA CATASTALE</b>	TAVOLA No. <b>T01</b>
--	--------------------------