



COMUNE DI BELLINZAGO LOMBARDO  
PROVINCIA DI MILANO

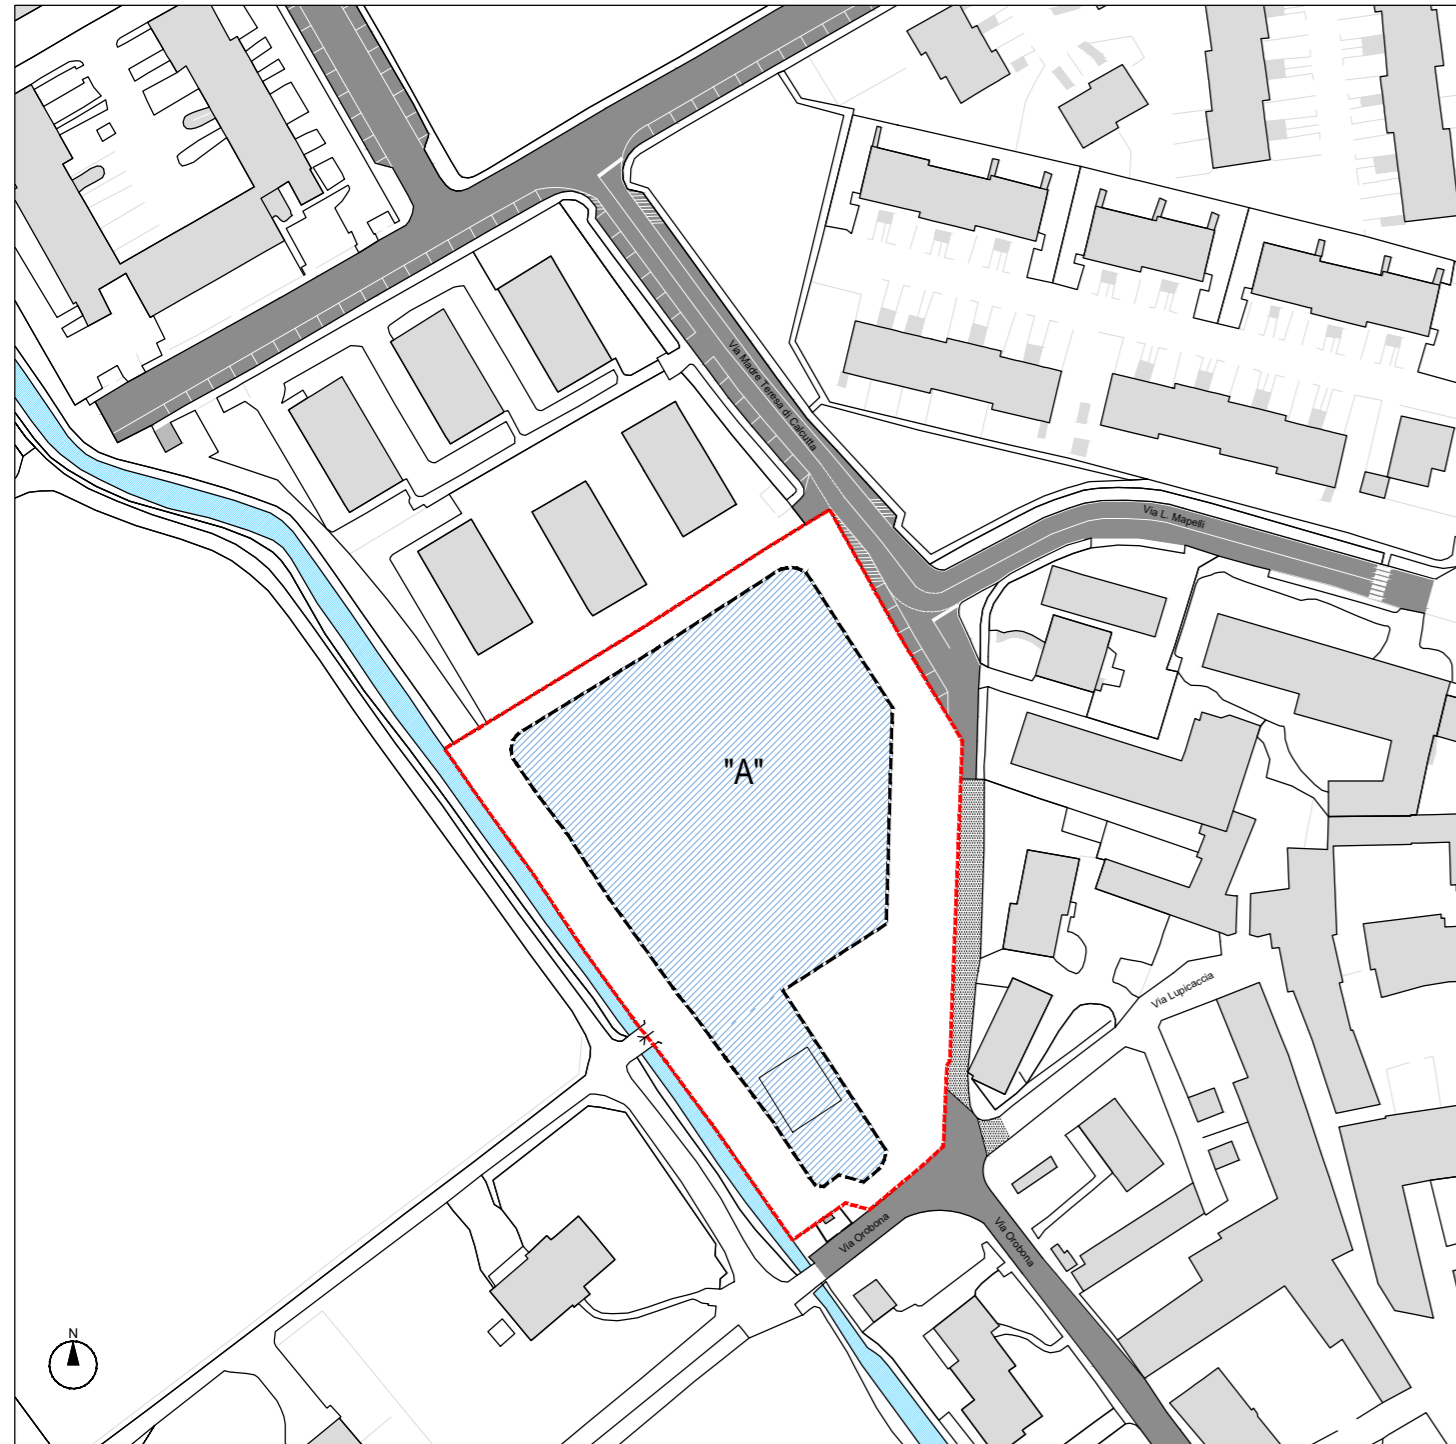

PLANIMETRIA

SCALA 1:1500

TABELLA DELLE PERIMETRAZIONI		TABELLA	A
— · — ·	PERIMETRO DI PIANO ATTUATIVO (ATR4)		
▨	AREA EDIFICI TIPOLOGIA "A"		
- - -	AREA DI MASSIMO INVILUPPO		

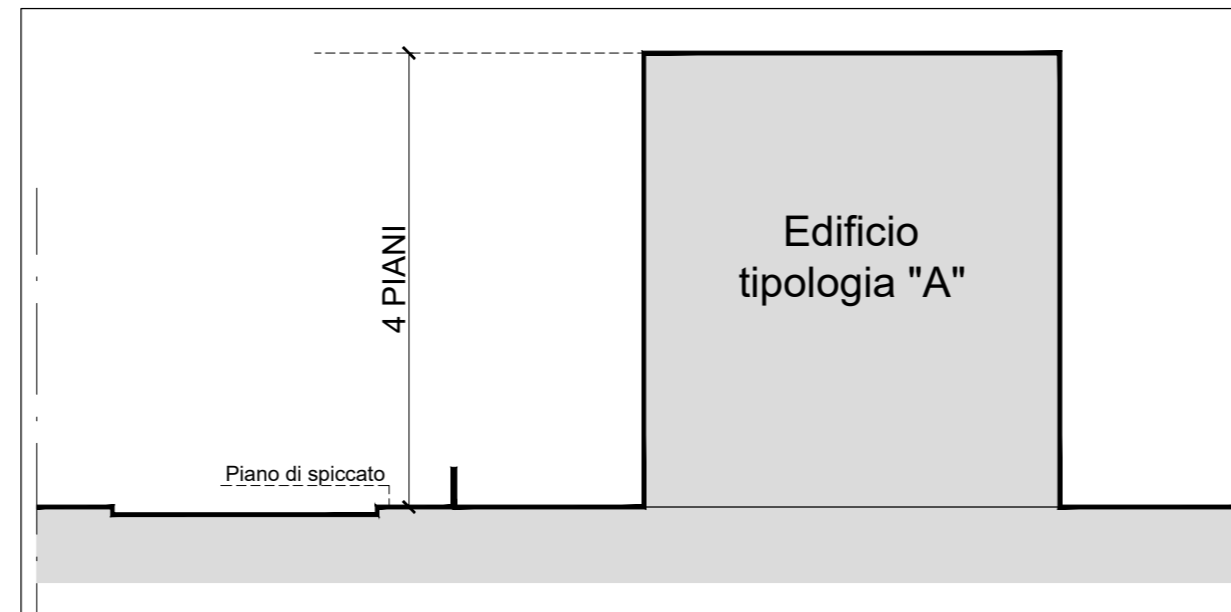

SCHEMA DI SEZIONE

REV.	DATA	DESCRIZIONE
00	MARZO 2023	EMESSO PER PRESENTAZIONE

TITOLO  
**PIANO ATTUATIVO ATR 4**

COMMITTENTE	PROGETTO URBANISTICO	PROGETTO e COORDINAMENTO GENERALE
Sig. Gargantini Mario Strada Orobona, 5 20060 Bellinzago Lombardo (MI)	Architetto Marco Lameri Via Lombardia, 18 24022 Alzano Lombardo (BG) C.F. LMRMRC60L02A794B - P.iva 03924010162	STUDIO DI PROGETTAZIONE Geometra Stefano Ghisleni via Budriago, 9 24030 Carvico (BG) C.F. GHSSFN75C11A794L - P.iva 02732310160 Tel. 035 4380278 - mail: info@stefanoghisleni.it Pec: stefano.ghisleni@geopec.it

SCALA	1:1500
EMESSO	MARZO 2023

CATEGORIA PROGETTO URBANISTICO_PIANO ATTUATIVO	CATEGORIA URBANISTICO
---	--------------------------

CONTENUTO TIPOLOGIA EDIFICI SEZIONE SCHEMATICA	TAVOLA No. <b>T08</b>
--	--------------------------