



PLANIMETRIA GENERALE_STATO DI FATTO SCALA 1:2000

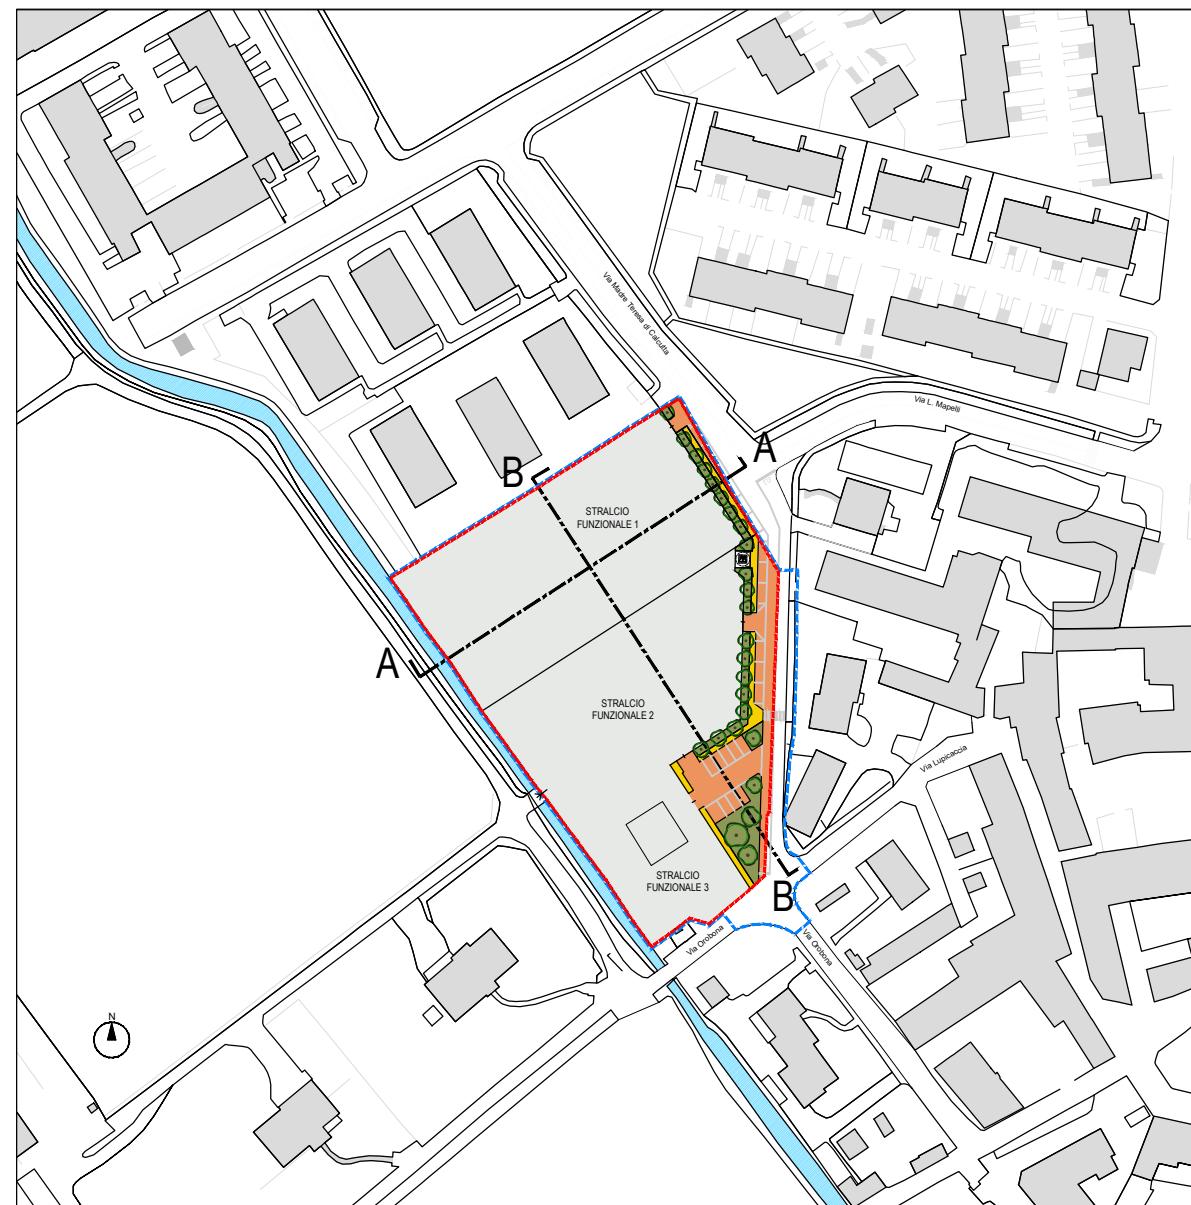


PLANIMETRIA GENERALE_PROGETTO SCALA 1:2000

LEGENDA		TABELLA
	PERIMETRO DI PIANO ATTUATIVO (ATR4)	A
	DELIMITAZIONE AREA D'INTERVENTO	
	LIMITE STRALCIO FUNZIONALE	
	SAGOMA INDICATIVA EDIFICI	
	EDIFICI ESISTENTI IN DEMOLIZIONE	

COMUNE DI BELLINZAGO LOMBARDO PROVINCIA DI MILANO

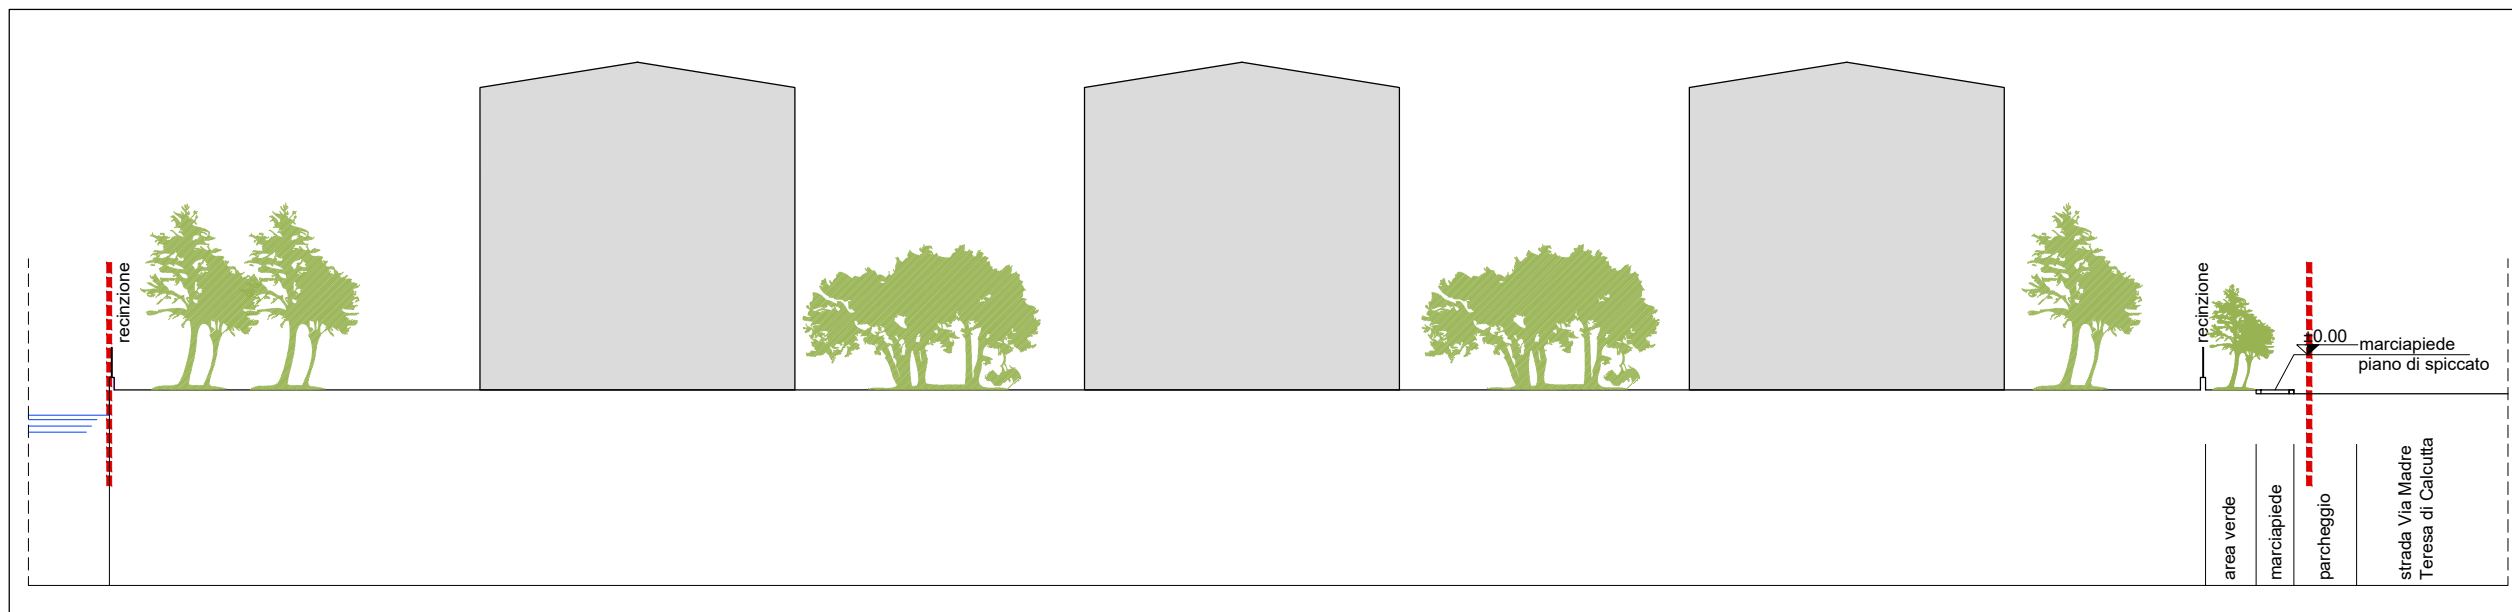

PROFILO SEZIONE AA_PROGETTO

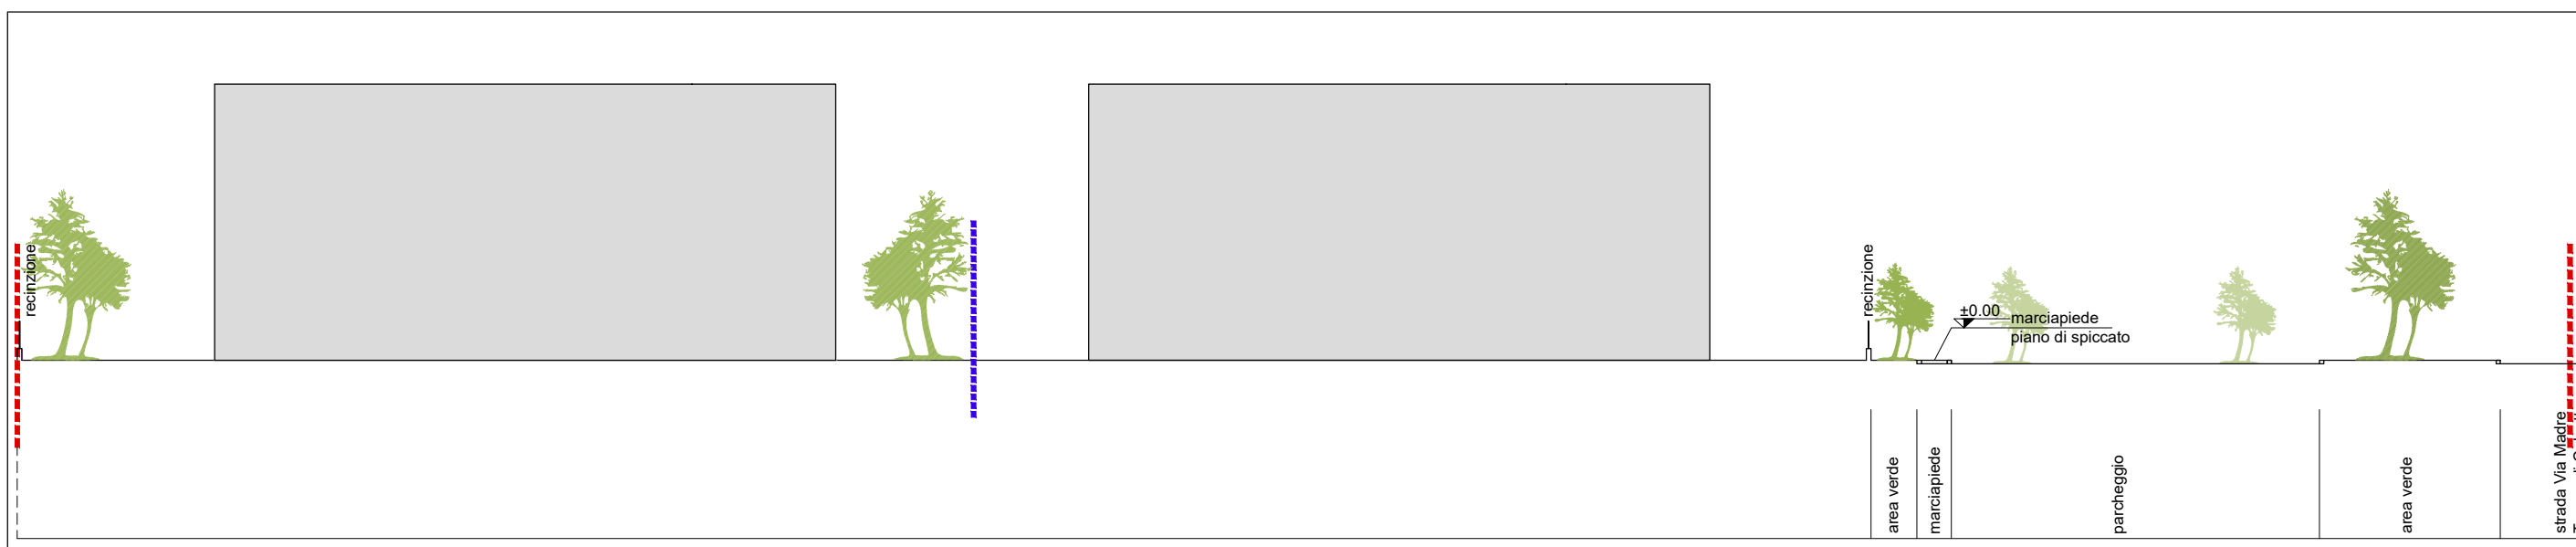

PROFILO SEZIONE BB_PROGETTO

00	MARZO 2023	EMESSO PER PRESENTAZIONE
REV.	DATA	DESCRIZIONE

TITOLO	PIANO ATTUATIVO ATR 4	
--------	------------------------------	--

COMMITTENTE	PROGETTO URBANISTICO	PROGETTO e COORDINAMENTO GENERALE
Sig. Gargantini Mario Strada Orobona, 5 20060 Bellinzago Lombardo (MI)	Architetto Marco Lameri Via Lombardia, 18 24022 Alzano Lombardo (BG) C.F. LMRMRC60L02A794B - P.iva 03924010162	STUDIO DI PROGETTAZIONE Geometra Stefano Ghisleni via Budriego, 9 24030 Carvico (BG) C.F. GHSSFN75C11A794L - P.iva 02732310160 Tel. 035 4380278 - mail: info@stefanoghisleni.it Pec: stefano.ghisleni@geopec.it

SCALA	1:2000
EMESSO	MARZO 2023

CATEGORIA	PROGETTO URBANISTICO_PIANO ATTUATIVO	CATEGORIA	URBANISTICO
-----------	--------------------------------------	-----------	-------------

CONTENUTO	PROFILI DI PROGETTO SEZIONE AA E SEZIONE BB	TAVOLA No.	T09
-----------	--	------------	------------