



**PROGETTO COMPLETO**

TIPOLOGIE DI SEPOLTURA	FABBIOSO	PROGETTO
INIZIAZIONE in CAMPO DECENNALE	0	0
COLOMBARI	188	280
TOMBE di FAMIGLIA (CAPPELLE comprese)	236	422
POSTI PER OSSARI E URNE CINERARIE	43	112
<b>TOTALE POSTI</b>	<b>467</b>	<b>814</b>

**PRIMA FASE AMPLIAMENTO**


CONFRONTO TRA FABBIOSO E PROGETTO_1*FASE		FABBIOSO	PROGETTO
TIPOLOGIE DI SEPOLTURA			
INIZIAZIONE in CAMPO DECENNALE	0	0	
COLOMBARI	188	280	
TOMBE di FAMIGLIA (CAPPELLE comprese)	236	230	
POSTI PER OSSARI E URNE CINERARIE	43	112	
<b>TOTALE POSTI</b>	<b>467</b>	<b>622</b>	

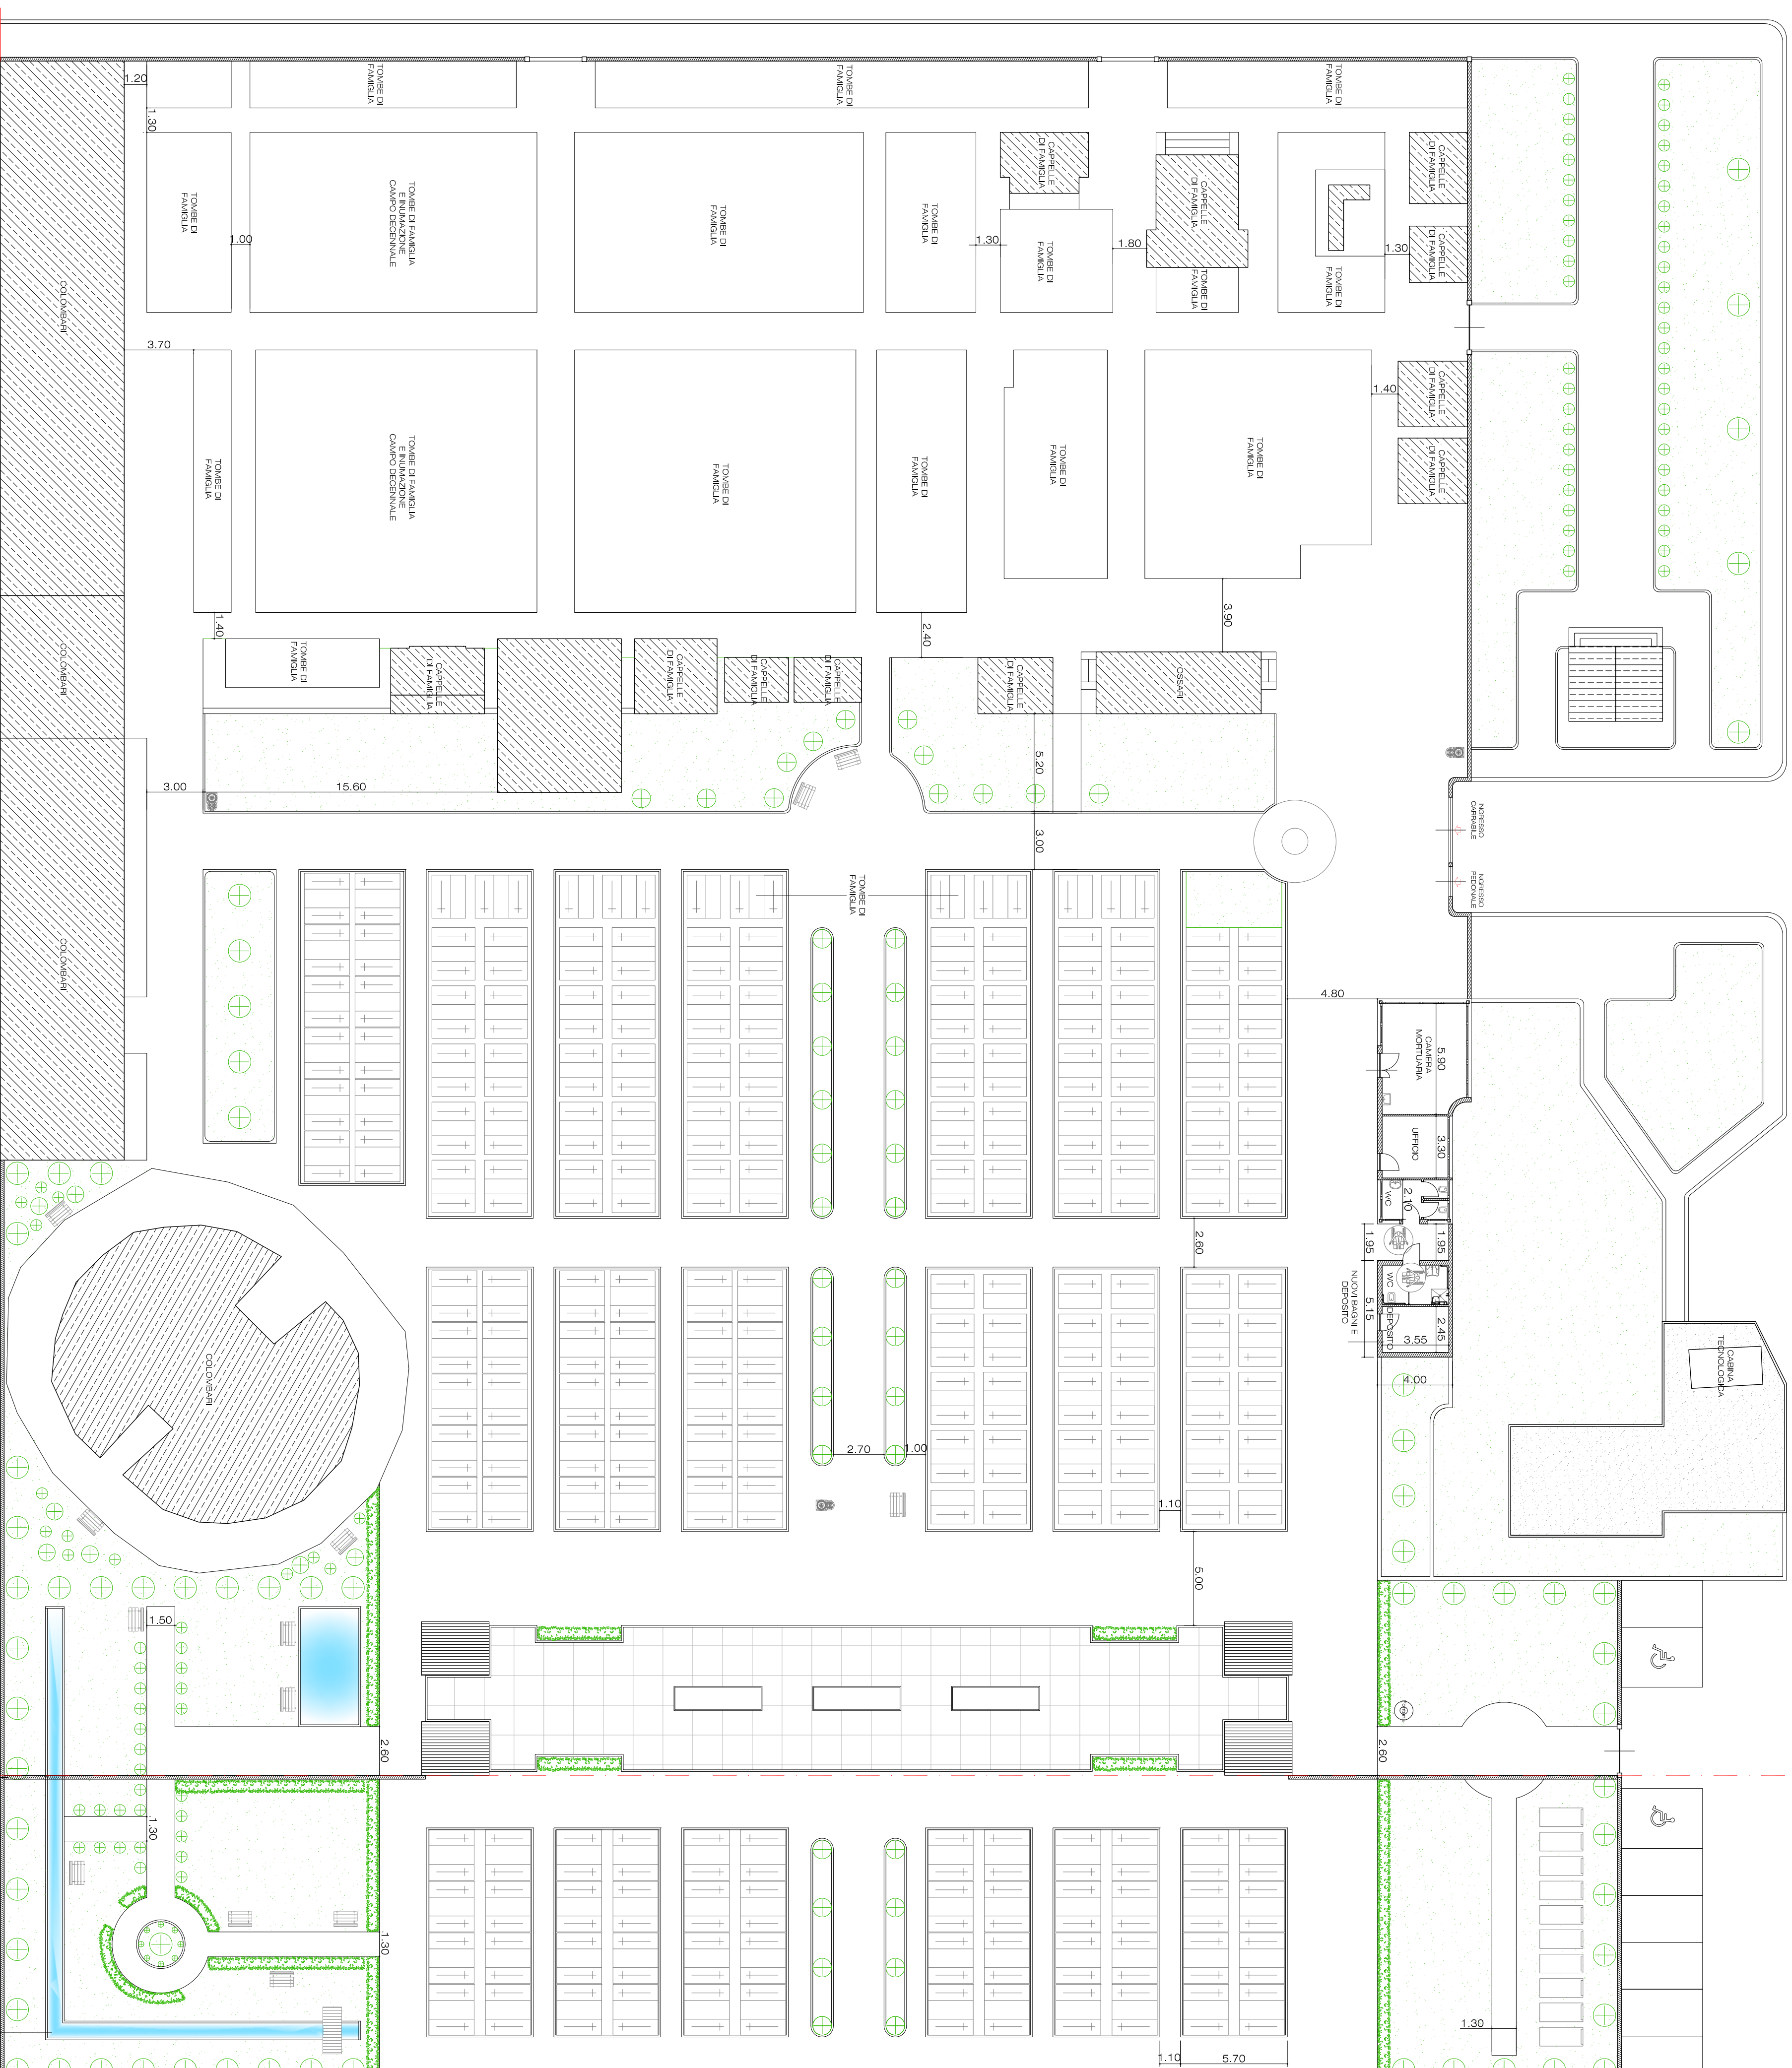


**COMUNE DI BELLINZAGO LOMBARDO**  
 Regione Lombardia  
 Provincia di Milano

**PRC**  
 Piano regolatore cimiteriale

Tav. 4: PLANIMETRIA DI PROGETTO  
 Relazione Tecnica: allegato B


**CONULENZA E PROGETTAZIONE URBANISTICA**  
 CPU ENGINEERING  
 TAV. 4: PLANIMETRIA DI PROGETTO

IL SINDACO  
 IL SEGRETARIO  
 IL RESPONSABILE DEL PROCEDIMENTO  
 ADOZIONE del APPROVAZIONE del  
 Deliberazione C.C. del  
 Deliberazione C.C. del

SCALA: 1:200 DATA: 23 GIUGNO 2011