PLANIMETRIA - STATO DI FATTO CON PERIMETRAZIONI

SCALA 1:600

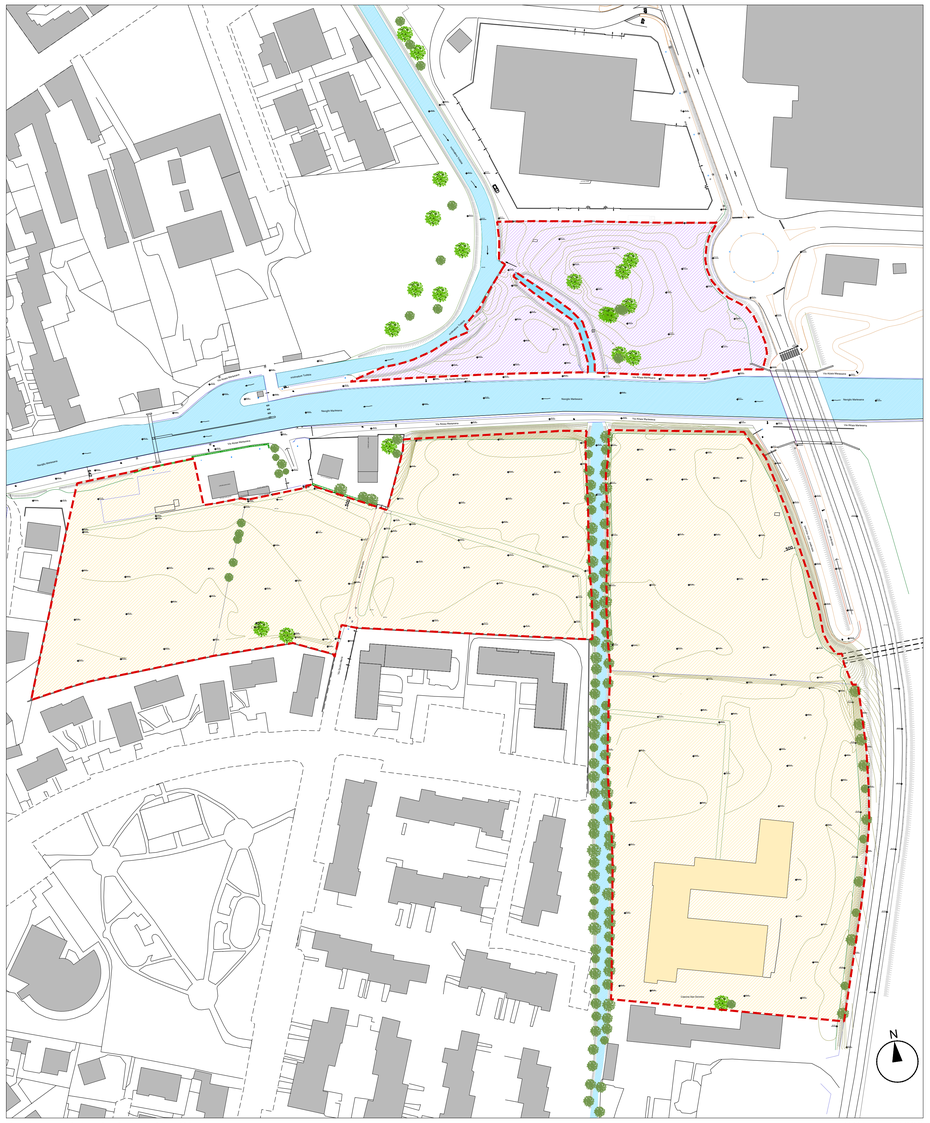

PLANIMETRIA - PERIMETRAZIONE

SCALA 1:1000

TABELLA DELLE PERIMETRAZIONI		TABELLA A
SIMBOLO	DESCRIZIONE	SUPERFICI (mq)
	PERIMETRO DI PIANO ATTUATIVO	56.834,00
	AREA IN CESSIONE OBBLIGATORIA	8.387,00
	AREE DESTINATE ALL'EDIFICAZIONE DEGLI STRALCI FUNZIONALI E DELLE RELATIVE OPERE DI URBANIZZAZIONE	48.447,00
	EDIFICI DA DEMOLIRE	

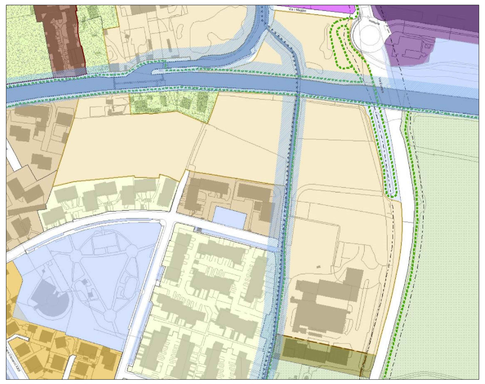

ESTRATTO PGT - AMBITI TERRITORIALI NORD

COMUNE DI BELLINZAGO LOMBARDO
PROVINCIA DI MILANO

REV.	DATA	DESCRIZIONE
00	MARZO 2023	EMESSO PER PRESENTAZIONE

TITOLO

PIANO ATTUATIVO ATR2

COMMITTENTE

Consorzio di Attuazione ATR2
Via Genova, 13/G
20090, Settala (MI)

Consorzio ATR2 Bellinzago
Via Domodossola, 17
20045, Milano (MI)

PROGETTO URBANISTICO

Architetto Marco Lamieri
Via Lombardia, 18
24022 Alzano Lombardo
C.F. LMRMRC80L02A794B
P.Iva 03924010162

PROGETTO e COORDINAMENTO GENERALE

STUDIO DI PROGETTAZIONE
Geometra Stefano Ghisleni
via Buttinigo, 9 24030 Carvico (BG)
C.F. GHISSF67C11A794L - P.Iva 02732310160
Tel. 035 4380278 - mail: info@stefanoghisleni.it
Pec: stefano.ghisleni@geopec.it

PROGETTO CONCETTUALE

SCALA
1:1000 - 1:600

EMESSO
MARZO 2023

CATEGORIA
PROGETTO URBANISTICO_PIANO ATTUATIVO

CATEGORIA
URBANISTICO

CONTENUTO

PLANIMETRIA - STATO DI FATTO E PERIMETRAZIONE
SU BASE RILIEVO STRUMENTALE

TAVOLA No.

T03

TUTTI I DIRITTI D'AUTORE RISERVATI

ELABORAZIONI GRAFICHE GR.GEA. Sr.